


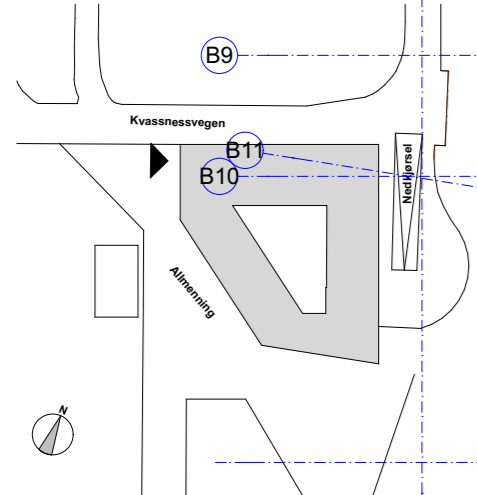

Generelle tekst:
 Planer med fargekoder, A- 34-XX Plan med fargekoding (inndelt i avdelinger planmessig, viser tydelige plassering av hver avdeling, samt sammenhenger avdelinger seg i mellom)

A-34-XX tegningsserie må ses spesielt i sammenheng med Forprosjekt beskrivelse, A-21-XX serie.



- Illustrasjons oversiktsplaner**
- Ambulanse
 - Legevakt
 - ØHD (Øyeblikkelig Hjelp senger)
 - Dialyse
 - Helsestasjon
 - Fastlege
 - Tannklinikk
 - Hud Poliklinikk
 - BUP
 - VOP
 - Fysio- og ergoterapi
 - Barnevernet
 - Psykisk helse og rus
 - PPT
 - Utleie
 - Kantine
 - Kontorareal
 - Utleie spesialister
 - Likemanshjelp
 - Teknisk
 - Kunnskapssenter
 - Drift og vedlikehold/ sirkulasjon felles
 - Felles fag
 - Sirkulasjon
 - Ledig areal
 - Psykolog
 - Parkering

LINK ARKITEKTUR Multiconsult COWI Team Bergen Dreggsallmenningen 10/12 5003 Bergen Telefon: +47 55 67 34 00 E-post: bergen@linkarkitektur.no Org.nr.: 975 999 726				Prosjektnavn Region Nordhordland Helsehus						Tegningsstatus: FORPROSJEKT		Tegning: Fargeplaner med avdelinger 1. Etasje			
				Rev.	Dato	Revisjon gjelder	Tegnet av	Kontr.	Godkj.	Dato:	Tegnet:	Kontr.:	Godkj.:	Ans.: Mål:	pros.nr:
						24.02.2017	ZN, BF, EE	ARB	ARB	GH	1:250	62035	ARK	A-34-01	




LINK ARKITEKTUR Multiconsult COWI				Prosjektnavn Region Nordhordland Helsehus						Tegningsstatus: FORPROSJEKT		Tegning: Fargeplaner med avdelinger 2. Etasje							
Team Bergen Dreggsallmenningen 10/12 5003 Bergen		Telefon: +47 55 67 34 00 E-post: bergen@linkarkitektur.no Org.nr.: 975 999 726		Rev.	Dato	Revisjon gjelder	Tegnet av	Kontr.	Godkj.	Dato: 24.02.2017	Tegnet: ZN, BF, EE	Kontr.: ARB	Godkj.: ARB	Ansv.: GH	Mål: 1:250	pros.nr: 62035	fag: ARK	tegn: A-34-02	rev:



- Ambulanse
- Legevakt
- ØHD (Øyeblikkelig Hjelp senger)
- Dialyse
- Helsestasjon
- Fastlege
- Tannklinikk
- Hud Poliklinikk
- BUP
- VOP
- Fysio- og ergoterapi
- Barnevernet
- Psykisk helse og rus
- PPT
- Utleie
- Kantine
- Kontorareal
- Utleie spesialister
- Likemanshjelp
- Teknisk
- Kunnskapscenter
- Drift og vedlikehold/ sirkulasjon felles
- Felles fag
- Sirkulasjon
- Ledig areal
- Psykolog
- Parkering

LINK ARKITEKTUR Multiconsult COWI				Prosjektnavn Region Nordhordland Helsehus						Tegningsstatus: FORPROSJEKT		Tegning: Fargeplaner med avdelinger 3. Etasje							
Team Bergen Dreggsallmenningen 10/12 5003 Bergen		Telefon: +47 55 67 34 00 E-post: bergen@linkarkitektur.no Org.nr.: 975 999 726		Rev.	Dato	Revisjon gjelder	Tegnet av	Kontr.	Godkj.	Dato: 24.02.2017	Tegnet: ZN, BF, EE	Kontr.: ARB	Godkj.: ARB	Ansv.: GH	Mål: 1:250	pros.nr: 62035	fag: ARK	tegn: A-34-03	rev:

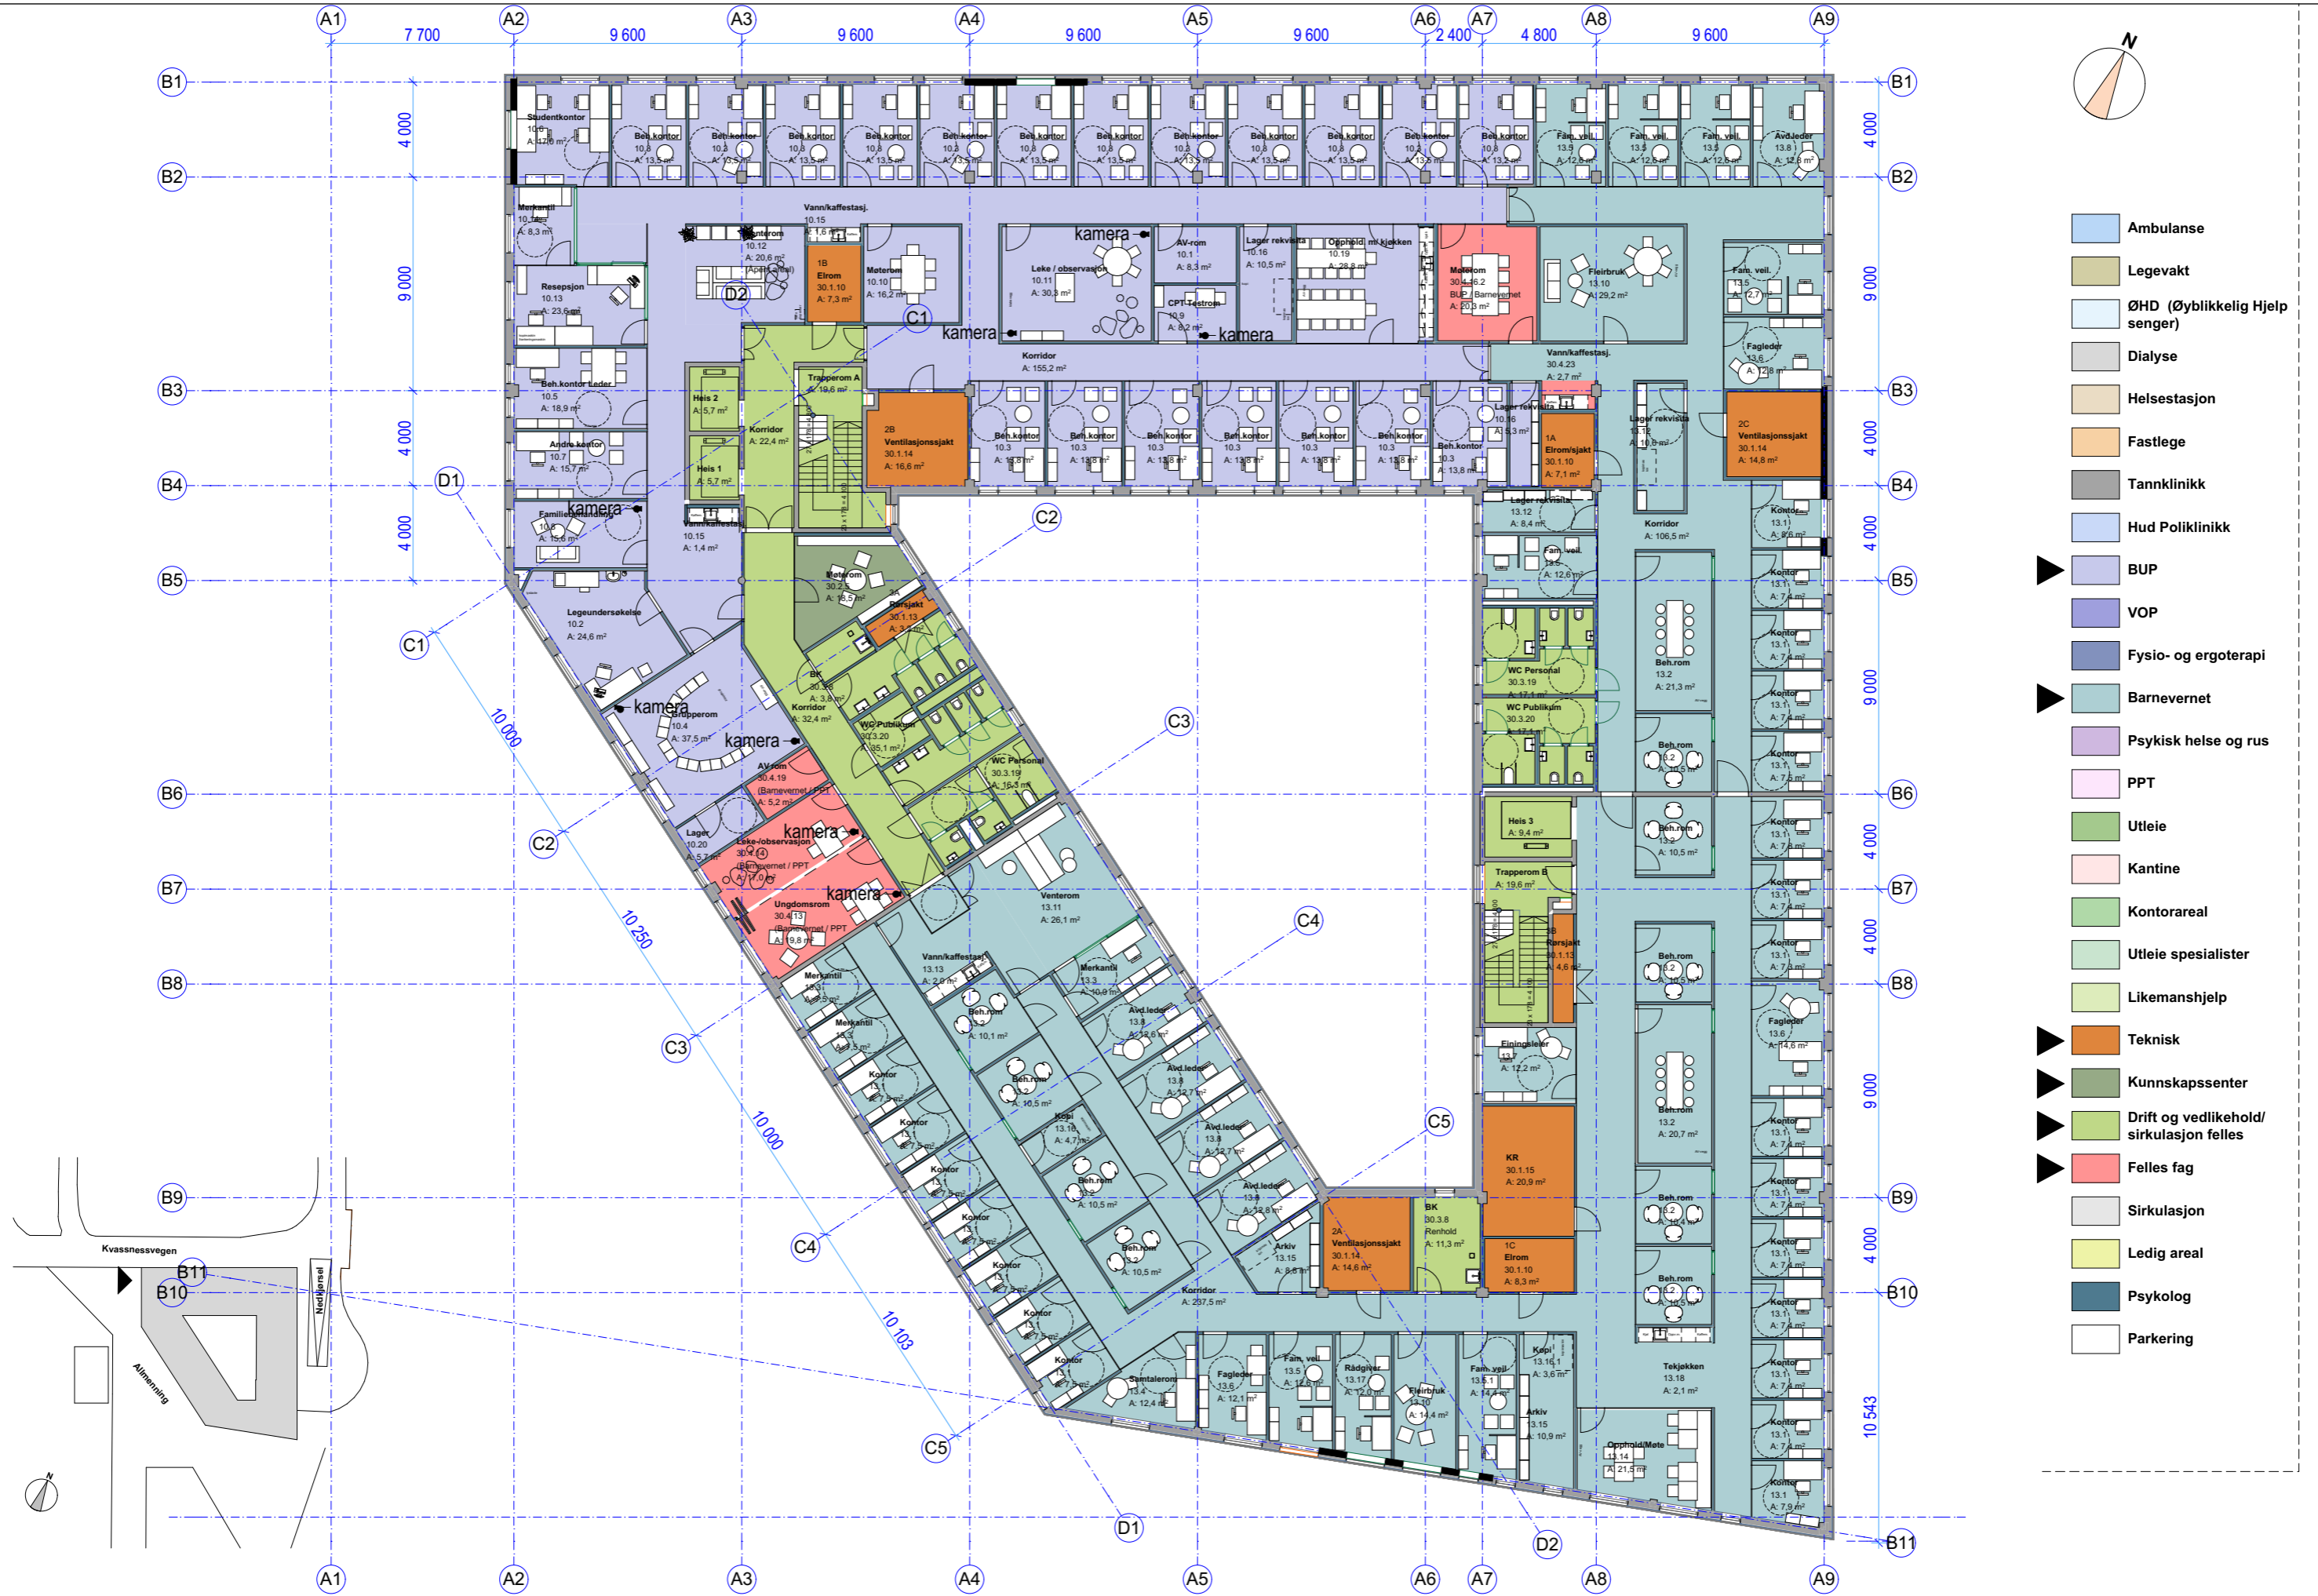


- Ambulanse
- Legevakt
- ØHD (Øyeblikkelig Hjelp senger)
- Dialyse
- Helsestasjon
- Fastlege
- Tannklinikk
- Hud Poliklinikk
- BUP
- VOP
- Fysio- og ergoterapi
- Barnevernet
- Psykisk helse og rus
- PPT
- Utleie
- Kantine
- Kontorareal
- Utleie spesialister
- Likemanshjelp
- Teknisk
- Kunnskapscenter
- Drift og vedlikehold/ sirkulasjon felles
- Felles fag
- Sirkulasjon
- Ledig areal
- Psykolog
- Parkering

LINK ARKITEKTUR Multiconsult COWI				Prosjektnavn Region Nordhordland Helsehus						Tegningsstatus: FORPROSJEKT		Tegning: Fargeplaner med avdelinger 4. Etasje						
Team Bergen Dreggsallmenningen 10/12 5003 Bergen		Telefon: +47 55 67 34 00 E-post: bergen@linkarkitektur.no Org.nr.: 975 999 726		Tegnet av	Kontr.	Godkj.	Dato: 24.02.2017	Tegnet: ZN, BF, EE	Kontr.: ARB	Godkj.: ARB	Ansv.: GH	Mål: 1:250	pros.nr: 62035	fag: ARK	tegn: A-34-04	rev:		
Rev.	Dato	Revisjon gjelder		Tegnet av		Kontr.	Godkj.	Dato: 24.02.2017		Tegnet: ZN, BF, EE	Kontr.: ARB	Godkj.: ARB	Ansv.: GH	Mål: 1:250	pros.nr: 62035	fag: ARK	tegn: A-34-04	rev:




LINK ARKITEKTUR Multiconsult COWI				Prosjektnavn Region Nordhordland Helsehus						Tegningsstatus: FORPROSJEKT		Tegning: Fargeplaner med avdelinger 5. Etasje				
Team Bergen Dreggsallmenningen 10/12 5003 Bergen		Telefon: +47 55 67 34 00 E-post: bergen@linkarkitektur.no Org.nr.: 975 999 726		Tegnet av	Kontr.	Godkj.	Dato: 24.02.2017	Tegnet: ZN, BF, EE	Kontr.: ARB	Godkj.: ARB	Ansv.: GH	Mål: 1:250	pros.nr: 62035	fag: ARK	tegn: A-34-05	rev:
Rev.	Dato	Revisjon gjelder														

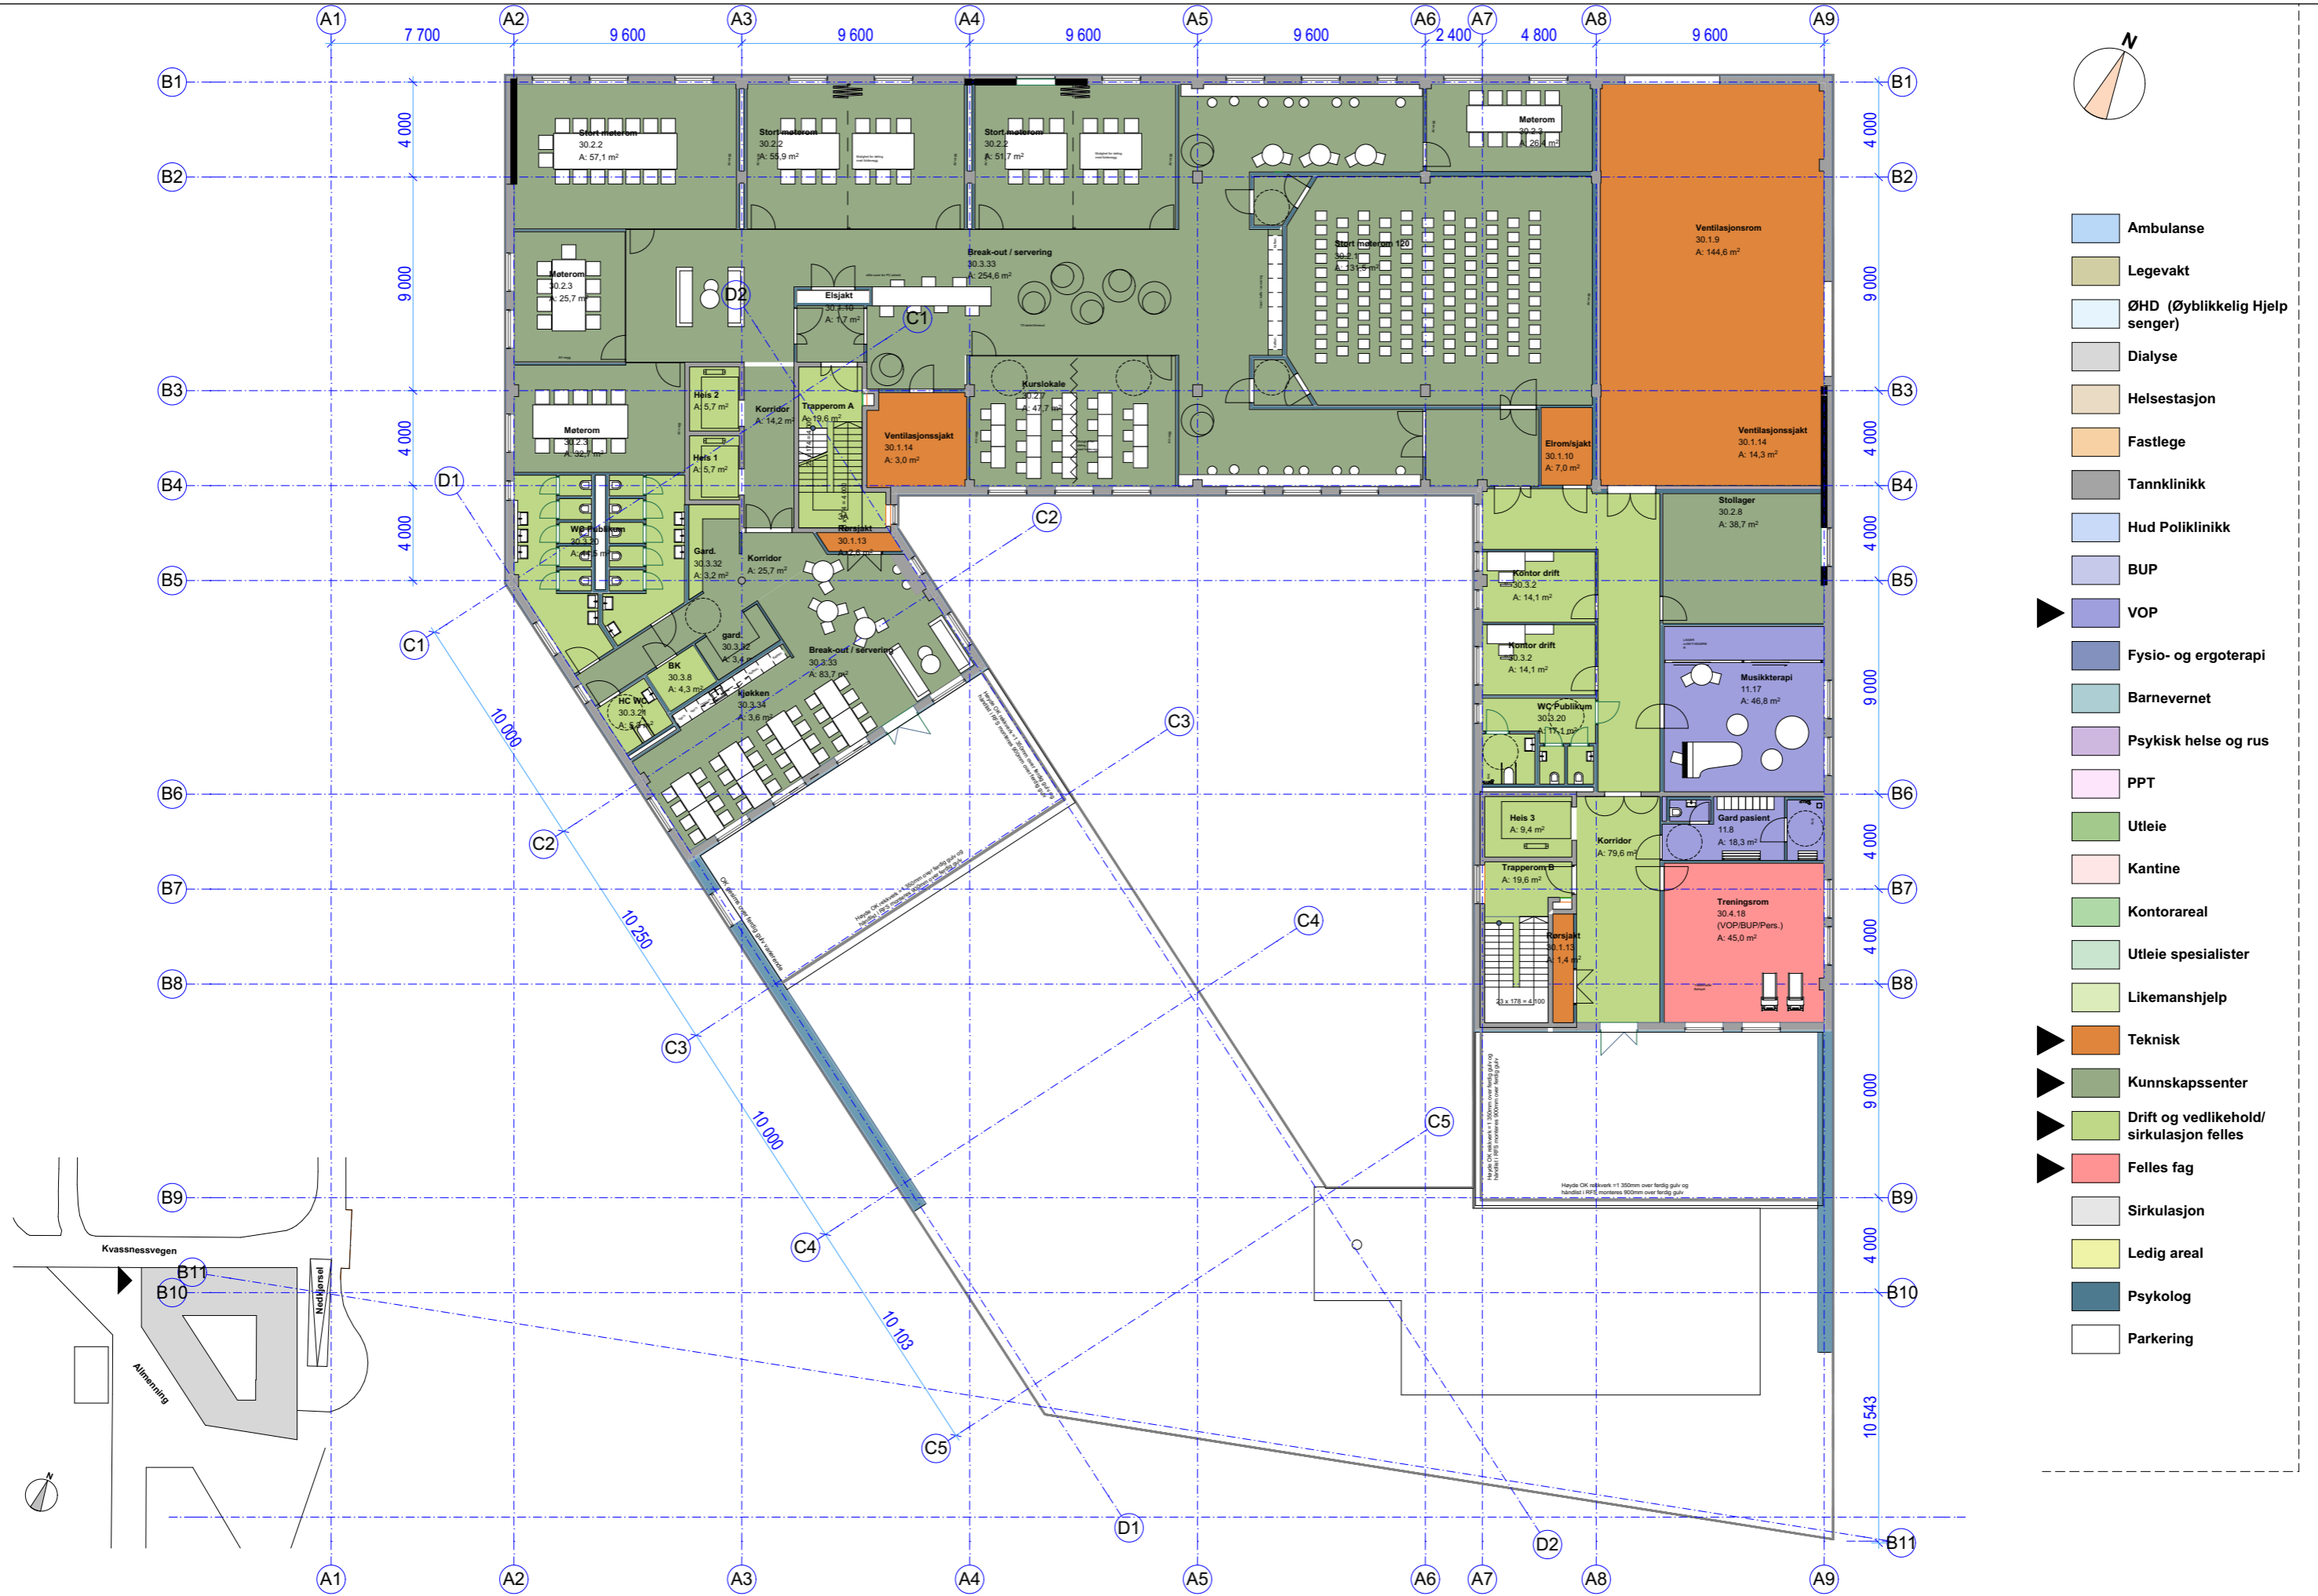

- Ambulanse
- Legevakt
- ØHD (Øyeblikkelig Hjelp senger)
- Dialyse
- Helsestasjon
- Fastlege
- Tannklinikk
- Hud Poliklinikk
- BUP
- VOP
- Fysio- og ergoterapi
- Barnevernet
- Psykisk helse og rus
- PPT
- Utleie
- Kantine
- Kontorareal
- Utleie spesialister
- Likemanshjelp
- Teknisk
- Kunnskapssenter
- Drift og vedlikehold/ sirkulasjon felles
- Felles fag
- Sirkulasjon
- Ledig areal
- Psykolog
- Parkering

LINK ARKITEKTUR Multiconsult COWI				Prosjektnavn Region Nordhordland Helsehus						Tegningsstatus: FORPROSJEKT		Tegning: Fargeplaner med avdelinger 6. Etasje				
Team Bergen Dreggsallmenningen 10/12 5003 Bergen		Telefon: +47 55 67 34 00 E-post: bergen@linkarkitektur.no Org.nr.: 975 999 726		Tegnet av	Kontr.	Godkj.	Dato: 24.02.2017	Tegnet: ZN, BF, EE	Kontr.: ARB	Godkj.: ARB	Ansv.: GH	Mål: 1:250	pros.nr: 62035	fag: ARK	tegn: A-34-06	rev:
Rev.	Dato	Revisjon gjelder														

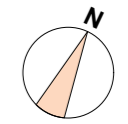

- Ambulanse
- Legevakt
- ØHD (Øyeblikkelig Hjelp senger)
- Dialyse
- Helsestasjon
- Fastlege
- Tannklinikk
- Hud Poliklinikk
- BUP
- VOP
- Fysio- og ergoterapi
- Barnevernet
- Psykisk helse og rus
- PPT
- Utleie
- Kantine
- Kontorareal
- Utleie spesialister
- Likemanshjelp
- Teknisk
- Kunnskapssenter
- Drift og vedlikehold/ sirkulasjon felles
- Felles fag
- Sirkulasjon
- Ledig areal
- Psykolog
- Parkering

LINK ARKITEKTUR Multiconsult COWI							Prosjektnavn Region Nordhordland Helsehus				Tegningsstatus: FORPROSJEKT		Tegning: Fargeplaner med avdelinger U. Etasje			
Team Bergen Dreggsallmenningen 10/12 5003 Bergen			Telefon: +47 55 67 34 00 E-post: bergen@linkarkitektur.no Org.nr.: 975 999 726				Dato: 24.02.2017	Tegnet: ZN, BF, EE	Kontr.: ARB	Godkj.: ARB	Ansv.: GH	Mål: 1:250	pros.nr: 62035	fag: ARK	tegn: A-34-U1	rev:
Rev.	Dato	Revisjon gjelder	Tegnet av	Kontr.	Godkj.											