



Statens vegvesen

Adresseinformasjon fylles inn ved ekspedering. Se mottakerliste nedenfor.

Behandlende enhet:
Region vest

Saksbehandler/telefon:
Svein Ingv Holmedal / 55516387

Vår referanse:
17/139883-1

Deres referanse:

Vår dato:
31.08.2017

Fv.209 – Høyringsbrev skiltplan – trafikkregulerande skilt Storskaret – Arefjord i Fjell kommune

Ved åpning av ny fylkesvegparsell frå Storskaret x rv.555 til Arefjord x fv.209 har kryssa blitt regulert etter håndbok N300-Trafikkskilt. Det er ei rundkjøring på fv.209-Arefjord og avkjøringsfelt / felt for fartsøkning langs rv.555.

Rundkjøringa er fire-arma med standard regulering og gangfelt over alle til og utfarer. Felt for fartsøkning og gjensidig tilpassing er annonsert ved påkøyring til riksvegen.

Statens vegvesen Region vest vil fremja vegen skilta etter vedlagte skiltplan med referanse i vårt vegnettregister i NVDB.

I samsvar med skiltforskrifta §28 nr.1b og nr.2, ber vi Hordaland politidistrikt og Fjell kommune sine fråsegner. Då vegen blei åpna 19.07.2017 og er satt under trafikk med mellombels vedtak, ber vi om fråsegn så snart som mulig.

Postadresse
Statens vegvesen
Region vest
Postboks 43
6861 LEIKANGER

Telefon: 22 07 30 00
firmapost-vest@vegvesen.no
Org.nr: 971032081

Kontoradresse
Nygårdsgaten 112
5008 BERGEN

Fakturaadresse
Statens vegvesen
Regnskap
Postboks 702
9815 Vadsø

Plan og forvaltning – Bergen
Med hilsen

Sindre Lillebø
seksjonsjef

Svein I. Holmedal
senioringeniør


Vedlegg : L-teninger 01 – 05

Dokumentet er godkjent elektronisk og har derfor ingen håndskrevne signaturer.

Likelydende brev sendt til
Fjell kommune, Postboks 184, 5342 STRAUME
Hordaland politidistrikt, Postboks 285 Sentrum, 5804 BERGEN

Kopi
Hordaland fylkeskommune – Samferdselsavdelinga, Postboks 7900, 5020 BERGEN

Filnavn: 01_A050000\A05403\03_Projekt\dokumenter\3.1_Tegninger\Tegninger\A1.dwg Xref: I L.dwg I geom vegfarne_prosjektet.dwg I KART_001.dwg I KART_001_INNHALLSREG.dwg I KART_001_EENDSGRENSE.dwg I L_oppmerking.dwg I G_001.dwg
 Formst: A1
 Plot: s1to 19.07.2017 09:30

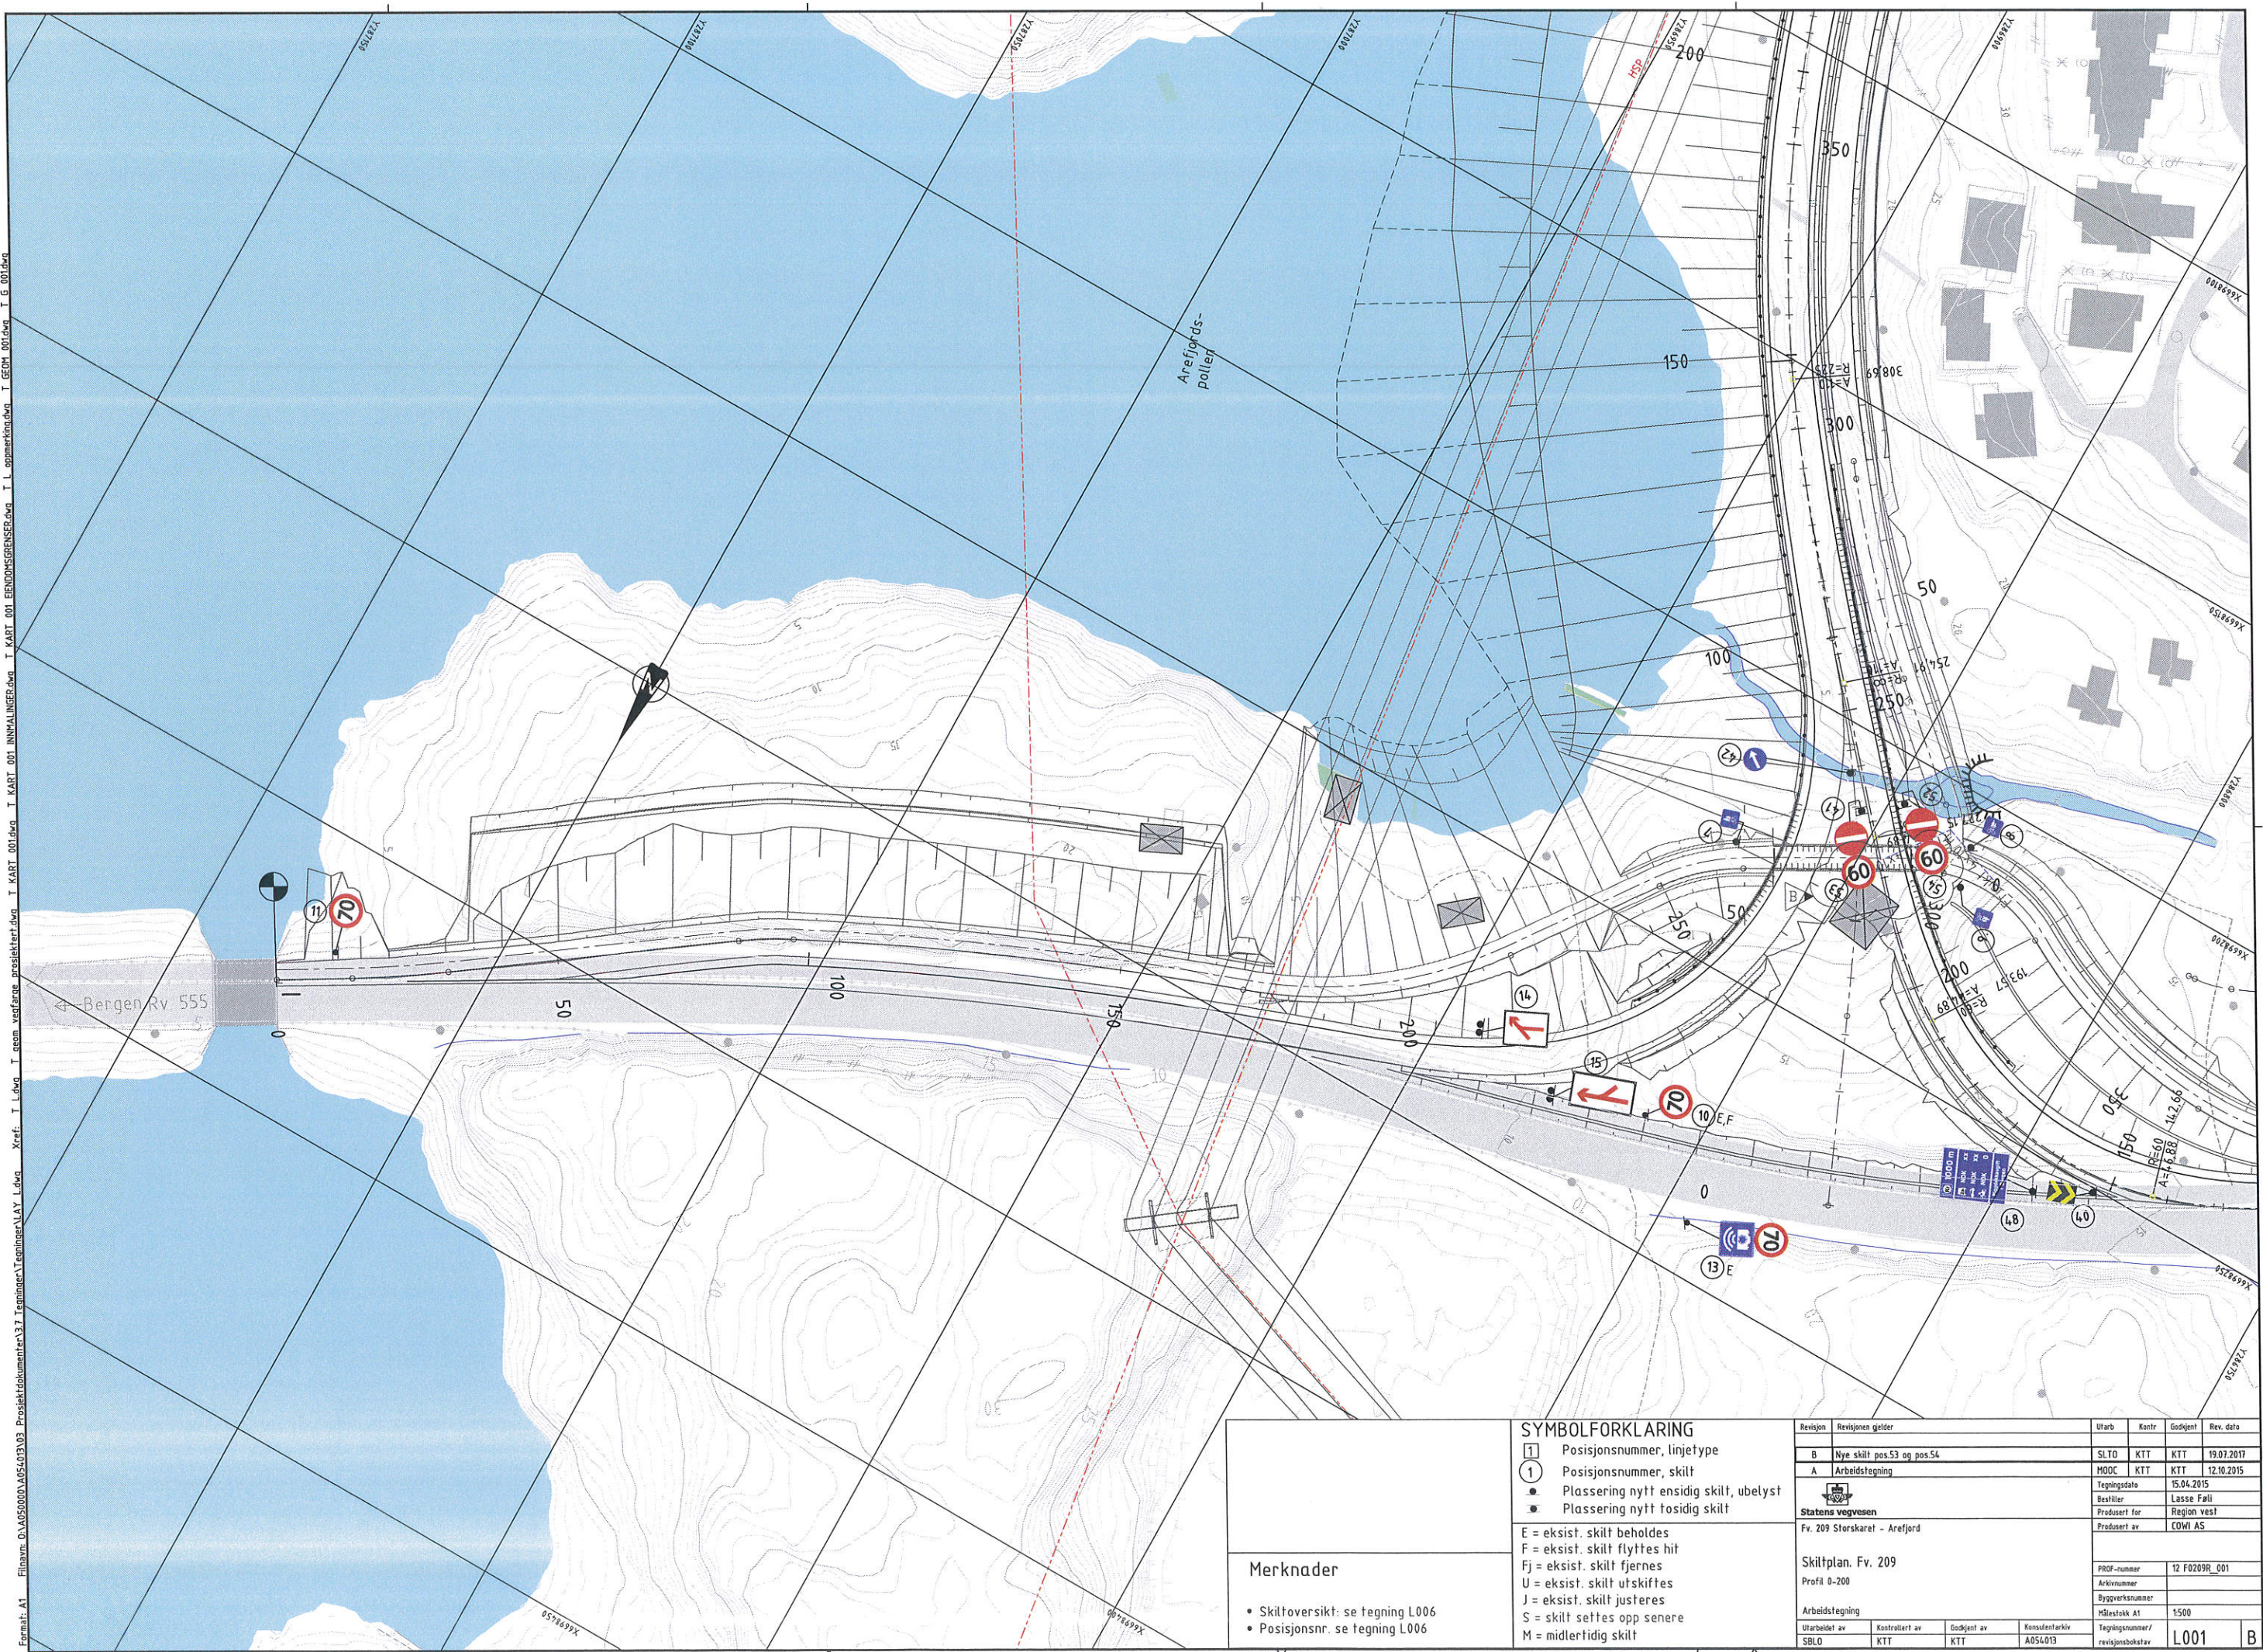

Merknader


- Skiltoversikt: se tegning L006
- Posisjonsnr. se tegning L006

SYMBOLFORKLARING

- ① Posisjonsnummer, linjetype
- ① Posisjonsnummer, skilt
- Plassering nytt ensidig skilt, ubelyst
- Plassering nytt tosidig skilt

- E = eksist. skilt beholdes
- F = eksist. skilt flyttes hit
- Fj = eksist. skilt fjernes
- U = eksist. skilt utskiftes
- J = eksist. skilt justeres
- S = skilt settes opp senere
- M = midlertidig skilt

Revisjon	Revisjonen gjelder	Utarb	Kontr	Godkjent	Rev. dato
B	Nye skilt pos.53 og pos.54	SLTO	KTT	KTT	19.07.2017
A	Arbeidsstegning	MOOC	KTT	KTT	12.10.2015
Tegningsdato		15.04.2015			
Bestiller		Lasse Fåli			
Statens vegvesen		Region vest			
Fv. 209 Storskaret - Arefjord		Produisert av COWI AS			
Skiltplan, Fv. 209		PROF-nummer 12 F0209R_001			
Profil 0-200		Arkivnummer			
Arbeidsstegning		Byggesaksnummer			
Utarbeider av SBLO		Målestokk A1 1:500			
Kontrollert av KTT		Tegningsnummer/			
Godkjent av KTT		revisjonsbokstav			
Konsulentarkiv A054013		L001			

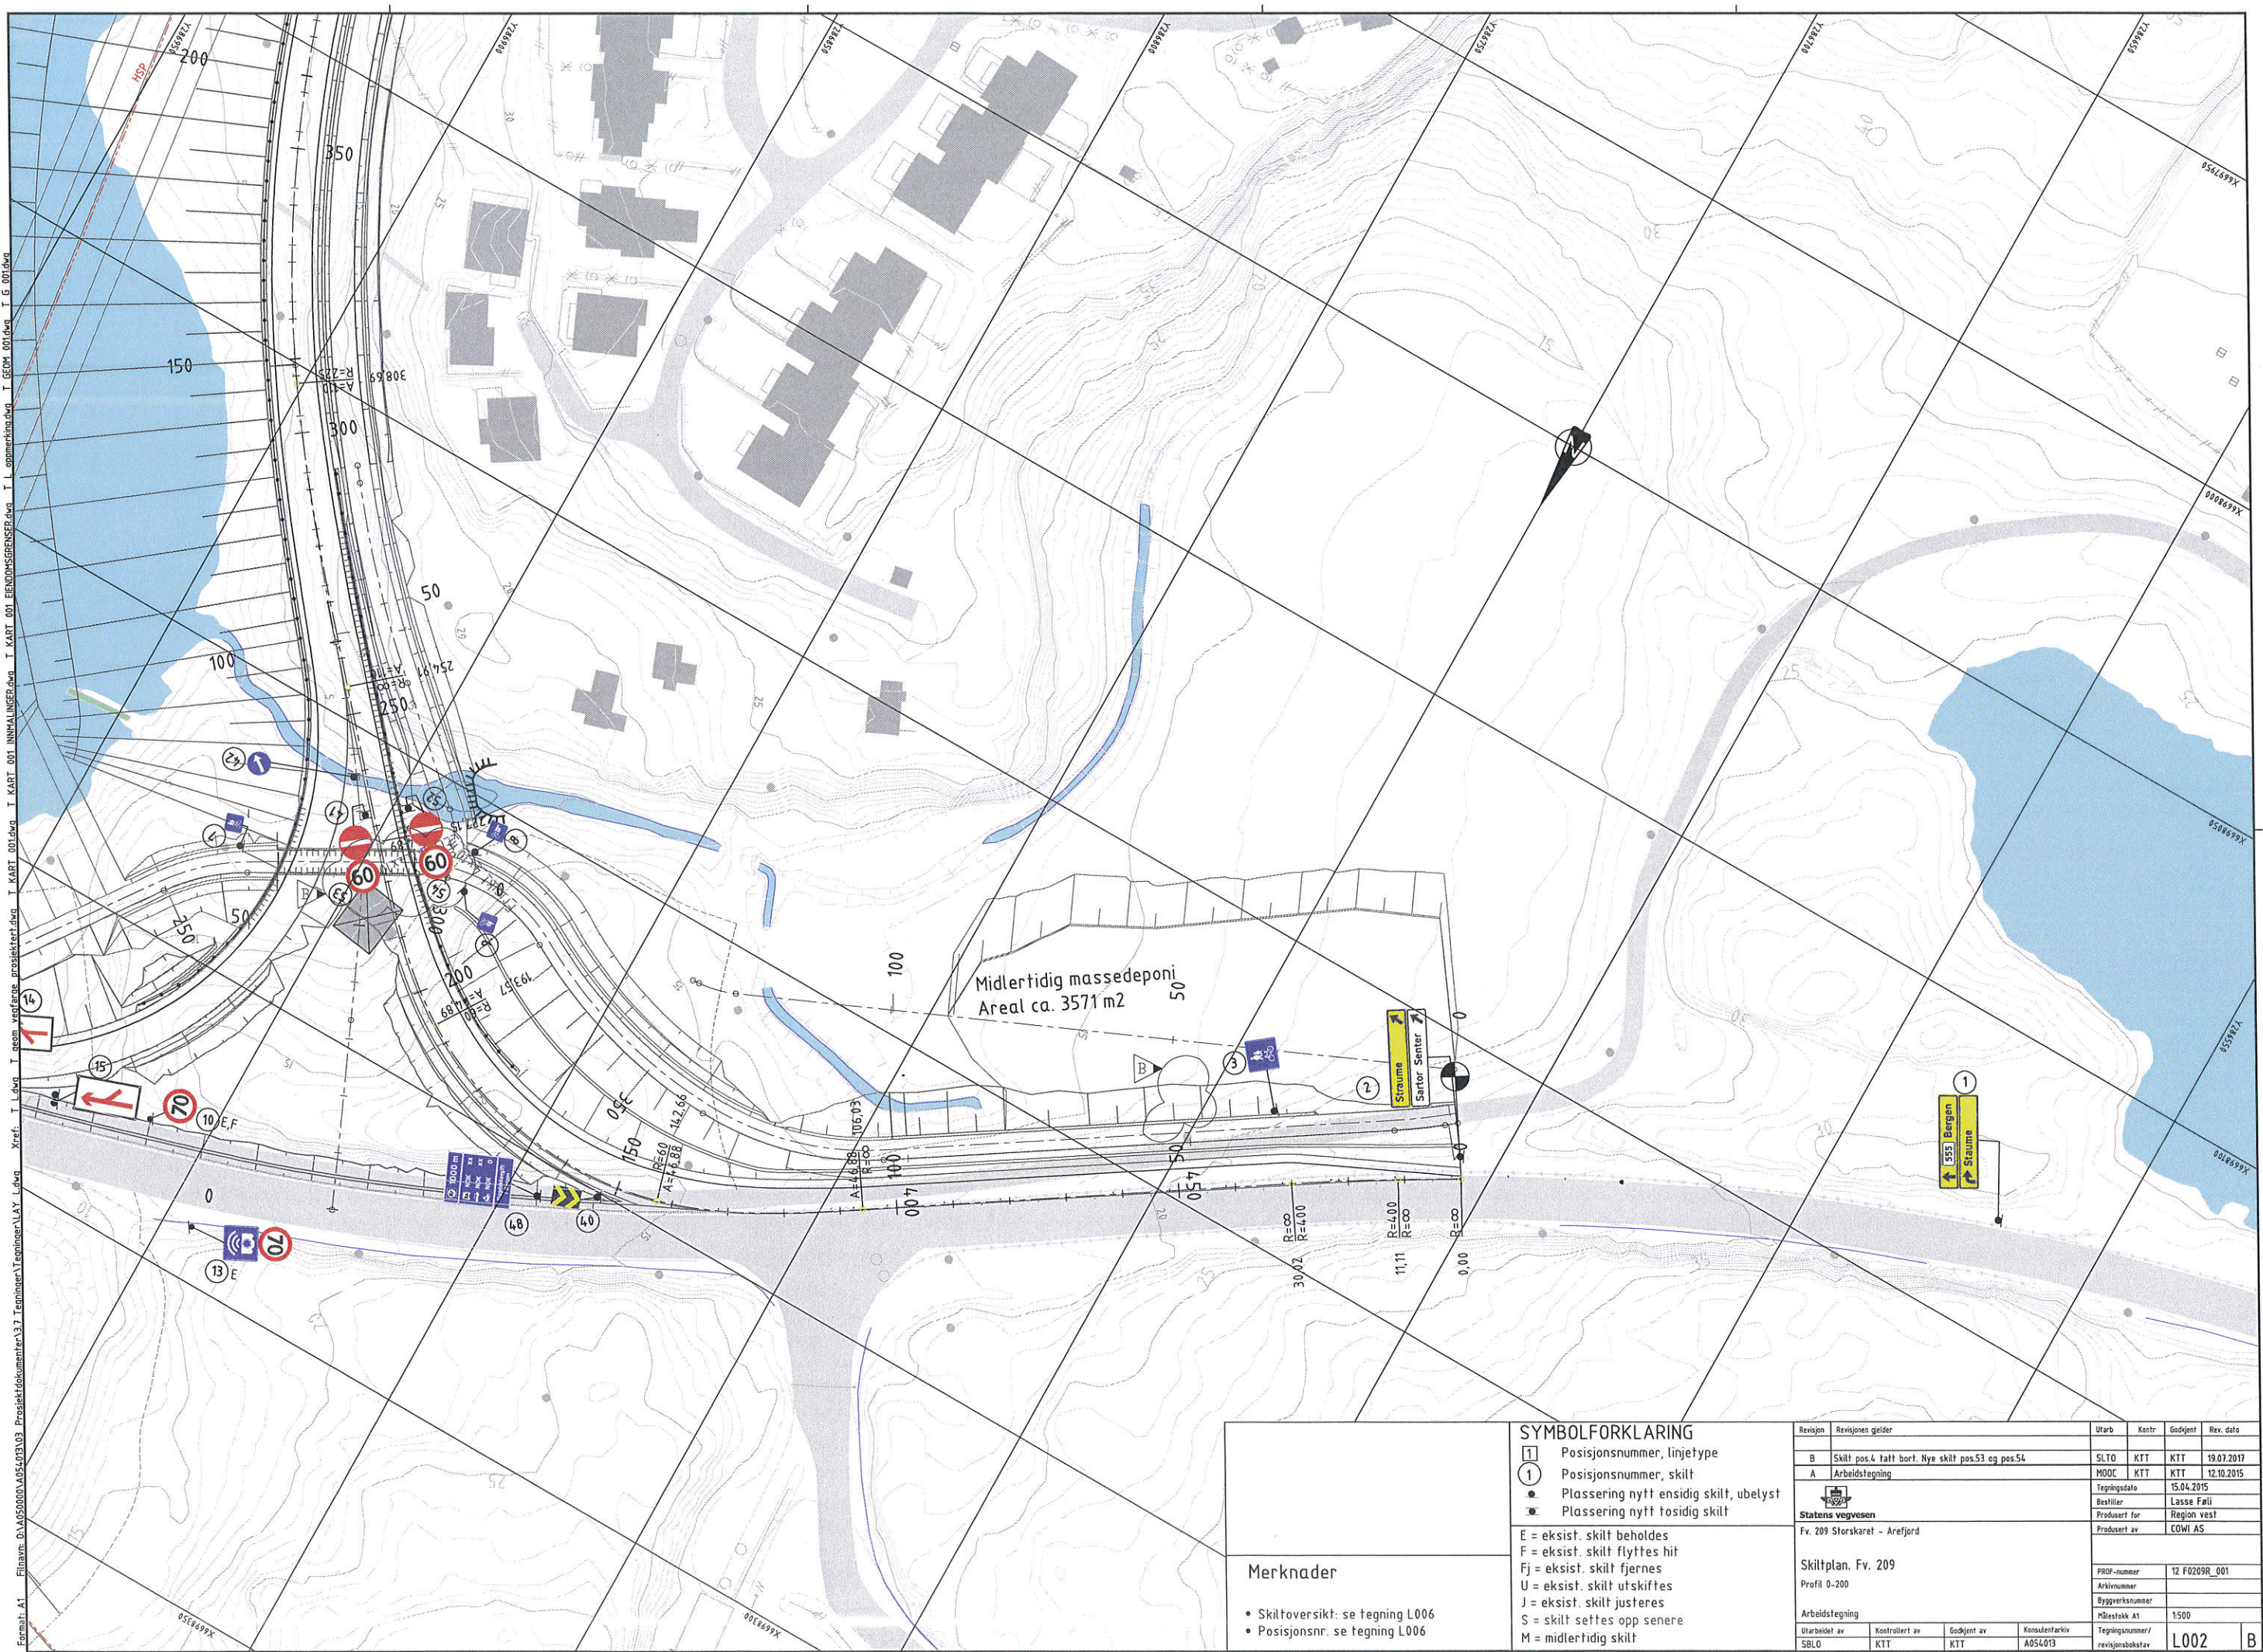

Filnavn: 01A050000.A0540103 Prosjektdokumenter\3.1 Tegninger\Tegninger\LAY Layng Xref: I Layng I geom vegfarne prosjektet.dwg I KART_001.dwg I KART_001 INNHALINGER.dwg I KART_001 EENDOMSGRENSENER.dwg I L oppmerksom.dwg I L GEOM 001.dwg I L G 001.dwg
 Formatt: A1
 Plot: sfto 19.07.2017 09:45

Midlertidig massedeponi
Areal ca. 3571 m²

Merknader

- Skiltoversikt: se tegning L006
- Posisjonsnr. se tegning L006


SYMBOLFORKLARING

[1] Posisjonsnummer, linjetype
 (1) Posisjonsnummer, skilt
 ● Plassering nytt ensidig skilt, ubelyst
 ● Plassering nytt tosidig skilt

E = eksist. skilt beholdes
 F = eksist. skilt flyttes hit
 Fj = eksist. skilt fjernes
 U = eksist. skilt utskiftes
 J = eksist. skilt justeres
 S = skilt settes opp senere
 M = midlertidig skilt

Revisjon	Revisjonen gjelder	Utarb	Kontr	Godjnt	Rev. dato
B	Skilt pos.4 tatt bort. Nye skilt pos.53 og pos.54	SLTO	KTT	KTT	19.07.2017
A	Arbeids-tegning	MOOC	KTT	KTT	12.10.2015
Statens vegvesen Fv. 209 Storskaret - Arefjord		Bestillingsdato: 15.04.2015 Bestiller: Lasse Fæli Produsert for: Region vest Produsert av: COWI AS			
Skiltplan. Fv. 209 Profil 0-200		PROF-nummer: 12 F0209R_001 Arkivnummer: Byggesaksnummer: Målestokk A1: 1:500			
Arbeids-tegning	Utarbeidet av: SBLO	Kontrollert av: KTT	Godjnt av: KTT	Konsulentarkiv: A054013	Tegningsnummer/revisjonsbokstav: L002 B

Filnavn: D:\A050000\A051013\03 Prosjekt\dokumenter\3.7 Tegninger\Tegninger\LAY L.dwg Xref: I L.dwg I eton vofafane prosjekt.dwg I KART_001.dwg I KART_001_INNHALINGER.dwg I KART_001_EFNDDISSENER.dwg I L.oppmerksom.dwg I GEDM_001.dwg I G_001.dwg
 Format: A1 Plot: s1to 19.07.2017 09:48

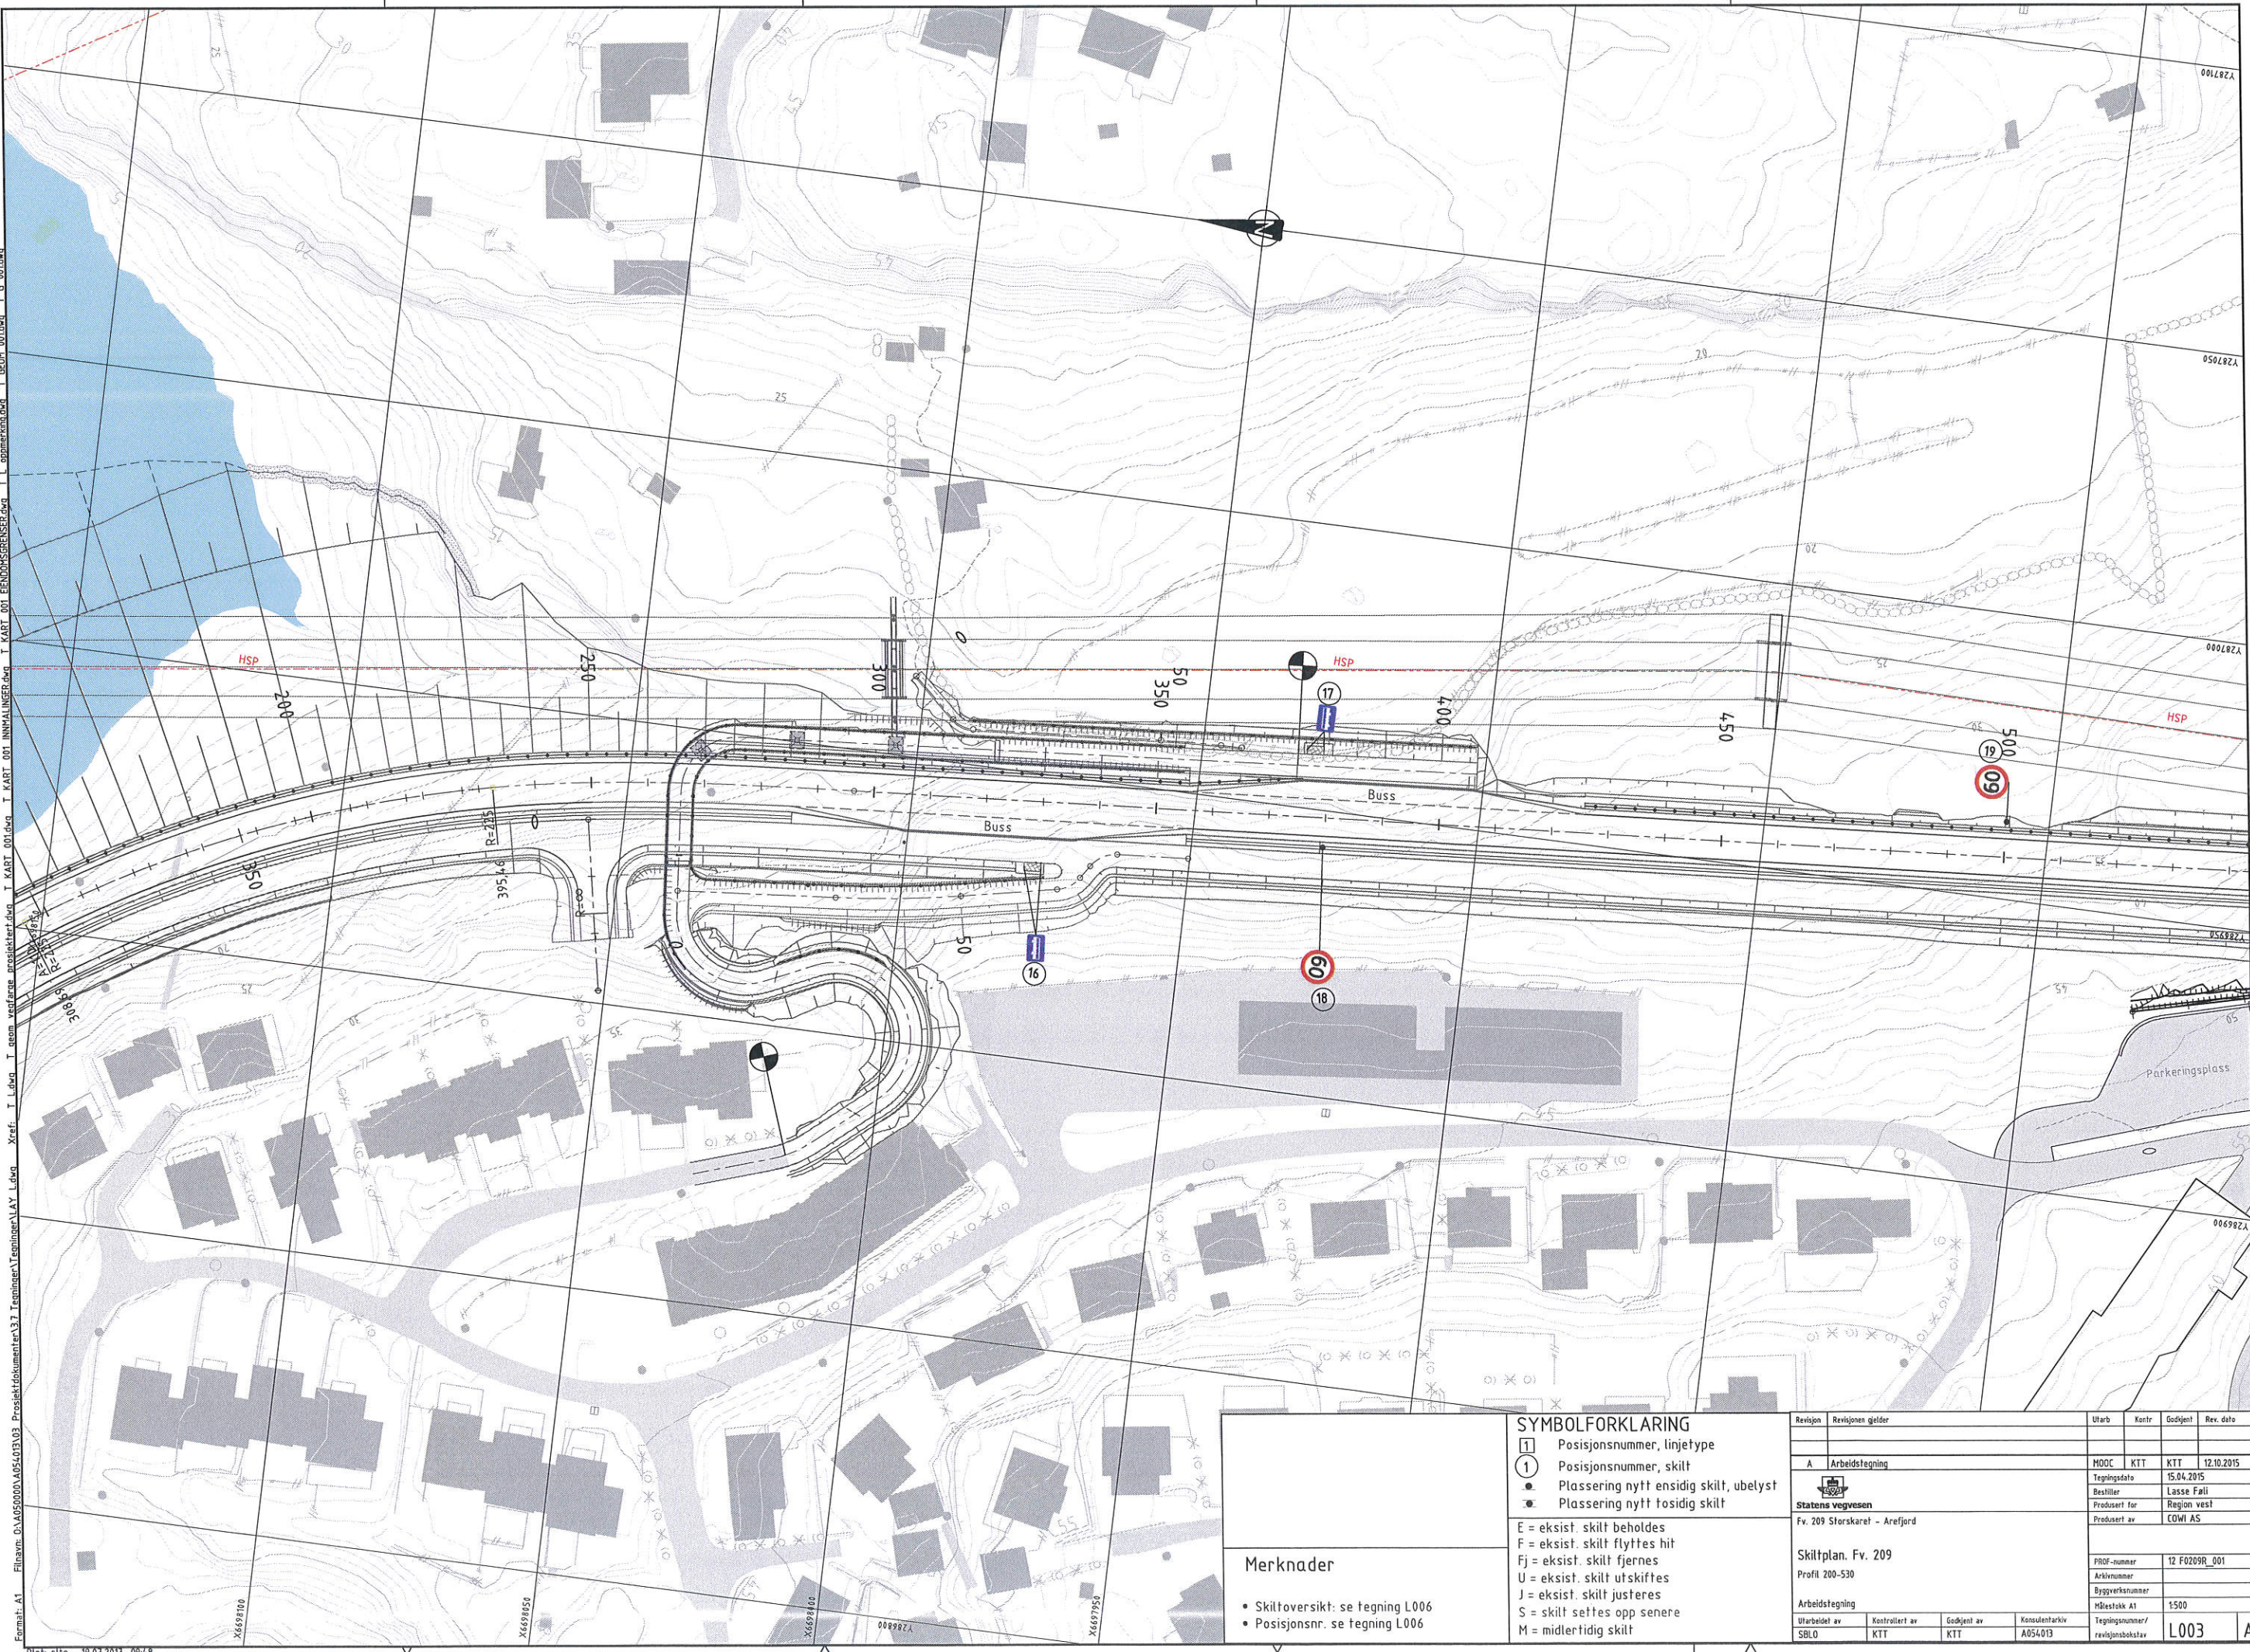

Merknader


- Skiltoversikt: se tegning L006
- Posisjonsnr. se tegning L006

SYMBOLFORKLARING

- [1] Posisjonsnummer, linjetype
- ① Posisjonsnummer, skilt
- Plassering nytt ensidig skilt, ubelyst
- Plassering nytt tosidig skilt

E = eksist. skilt beholdes
 F = eksist. skilt flyttes hit
 Fj = eksist. skilt fjernes
 U = eksist. skilt utskiftes
 J = eksist. skilt justeres
 S = skilt settes opp senere
 M = midlertidig skilt

Revisjon	Revisjonen gjelder	Utarb	Kont	Godjent	Rev. dato
A	Arbeids-tegning	MOOC	KTT	KTT	12.10.2015
Statens vegvesen Fv. 209 Storskaret - Arefjord		Tegningsdato 15.04.2015 Besiller Lasse Føll Produsert for Region vest Produsert av COWI AS			
Skiltplan. Fv. 209 Profil 200-530		PROF-nummer 12 F0209R_001 Arkivnummer Byggenummer Målestokk A1 1:500			
Utarbeidet av	Kontrollert av	Godjent av	Konsulentarkiv	Tegningsnummer/	
SBLO	KTT	KTT	A05/013	revisjonsbokstav	
				L003	A

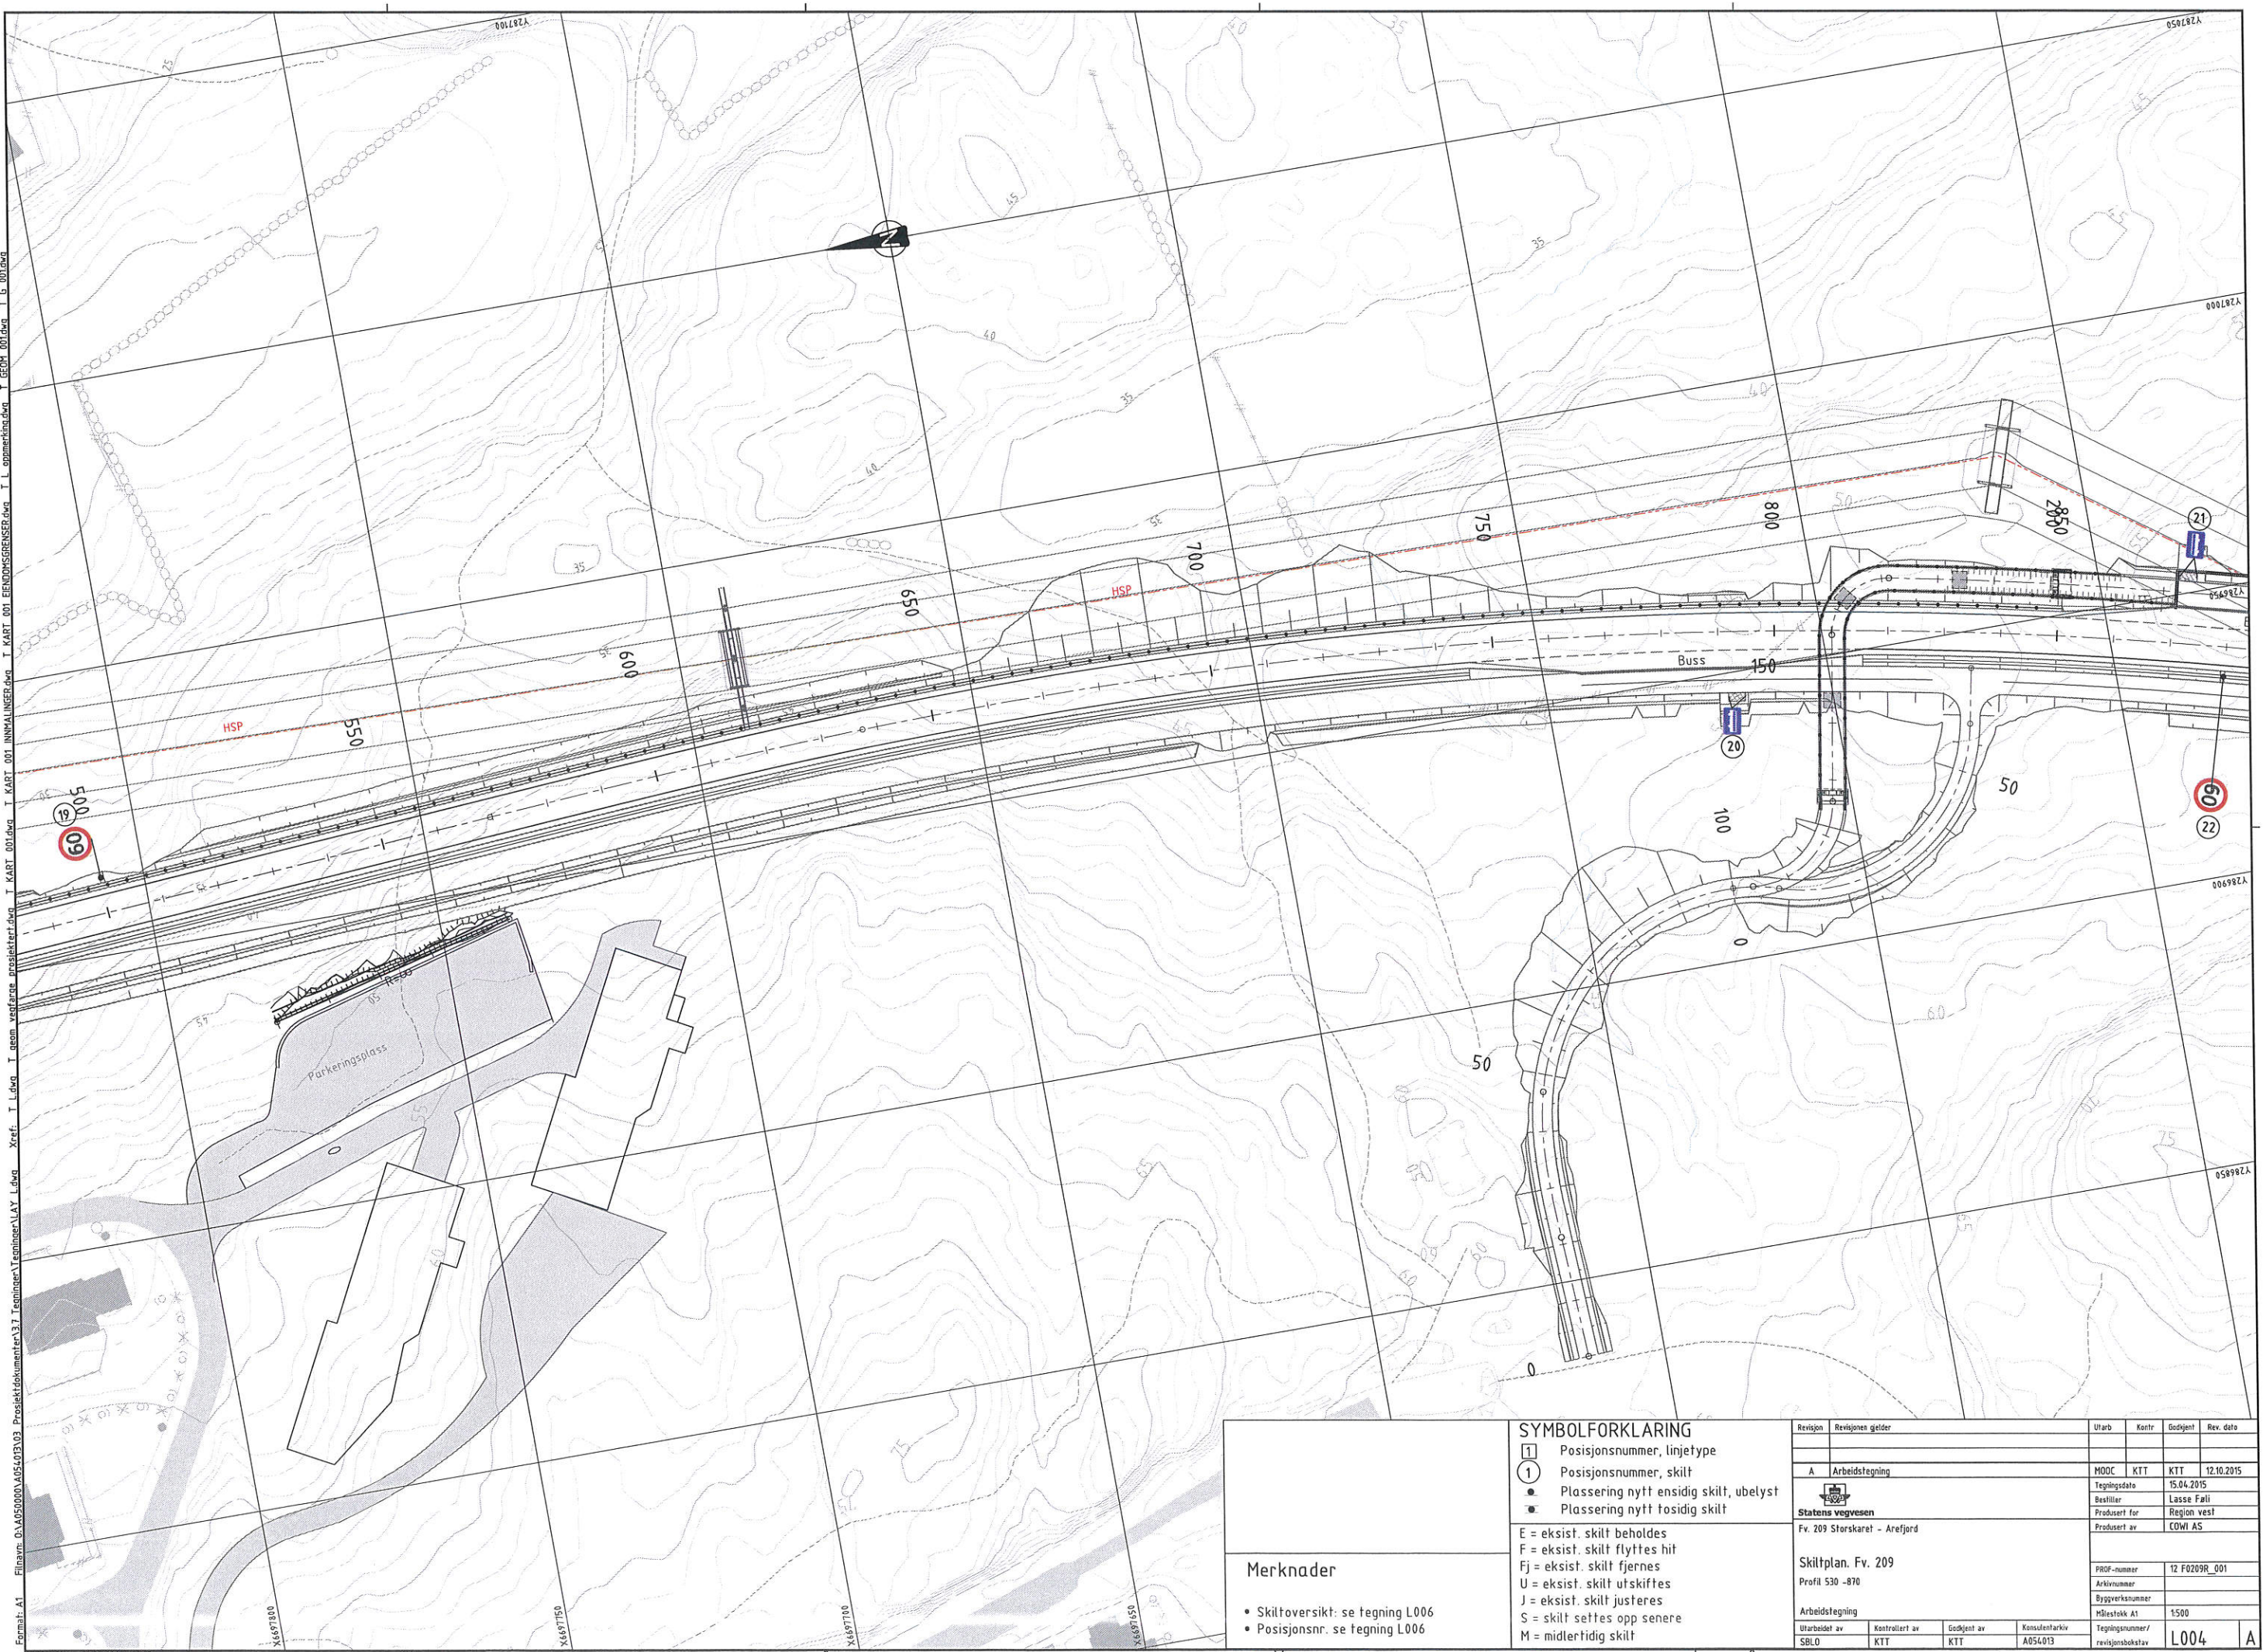

Filnavn: O:\A050000\A0540103\Prosjektdokumenter\3.7_Tegninger\Tegninger\A1.dwg Xref: I_L.dwg I_gem_wefere_prosjekt.dwg I_KART_001.dwg I_KART_001_INNHALLINGER.dwg I_KART_001_BEENDINGSREISER.dwg I_L_oppmerking.dwg I_GEOM_001.dwg I_G_001.dwg
 Formål: A1
 Plot: sifo 19.07.2017 09:50

Merknader

- Skiltoversikt: se tegning L006
- Posisjonsnr. se tegning L006

SYMBOLFORKLARING

[1] Posisjonsnummer, linjetype
 ① Posisjonsnummer, skilt
 ● Plassering nytt ensidig skilt, ubelyst
 ● Plassering nytt tosidig skilt

E = eksist. skilt beholdes
 F = eksist. skilt flyttes hit
 Fj = eksist. skilt fjernes
 U = eksist. skilt utskiftes
 J = eksist. skilt justeres
 S = skilt settes opp senere
 M = midlertidig skilt

Revisjon	Revisjonen gjelder	Utarb.	Kontr.	Godjent	Rev. dato
A	Arbeidstegning	MOOC	KTT	KTT	12.10.2015
Statens vegvesen Fv. 209 Storskaret - Arefjord		Tegningsdato: 15.04.2015 Bestiller: Lasse Fæli Produsert for: Region vest Produsert av: COWI AS			
Skiltplan. Fv. 209 Profil 530 -870		PROJ-nummer: 12 F0209R_001 Arkivnummer: Byggesaknummer: Målestokk: A1 1:500			
Arbeidstegning	Utarbeidet av: SBLO	Kontrollert av: KTT	Godjent av: KTT	Konsulentarkiv: A054013	Tegningsnummer/revisjonsbokstav: L004

