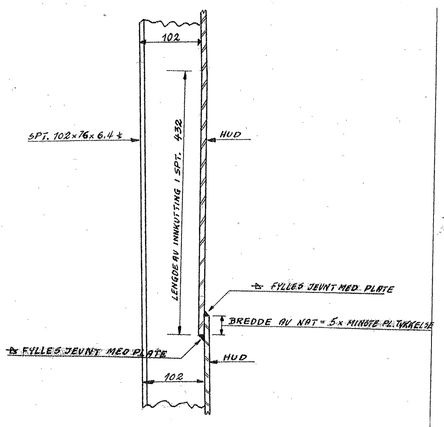

DETALJ AV NATER I HUD 1:5

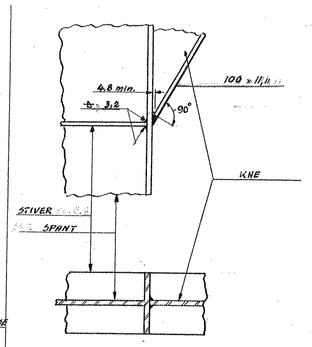

DET. 5A

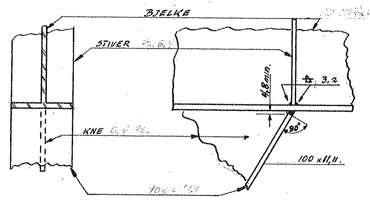

DET. 5.B

DETALJER AV KNE MOT PL. SPANT OG BJELKE. H.DEKK OG OVERB.DEKK 1:5

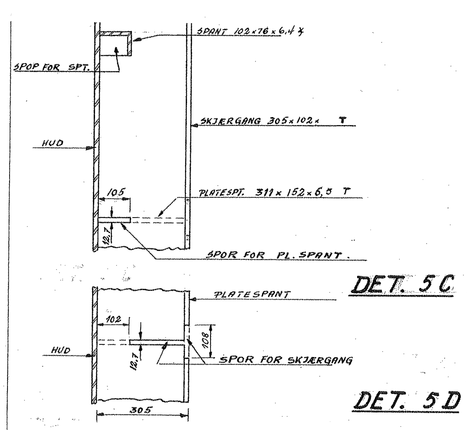

DETALJ AV FORBINDELSE MELLOM SKJÆRGANG OG SPANTER 1:10

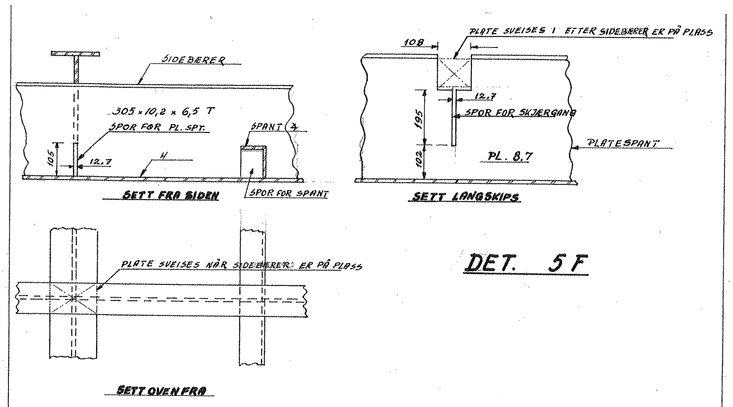

DETALJ AV FORBINDELSE MELLOM SIDEBÆRERE OG SPANTER 1:10

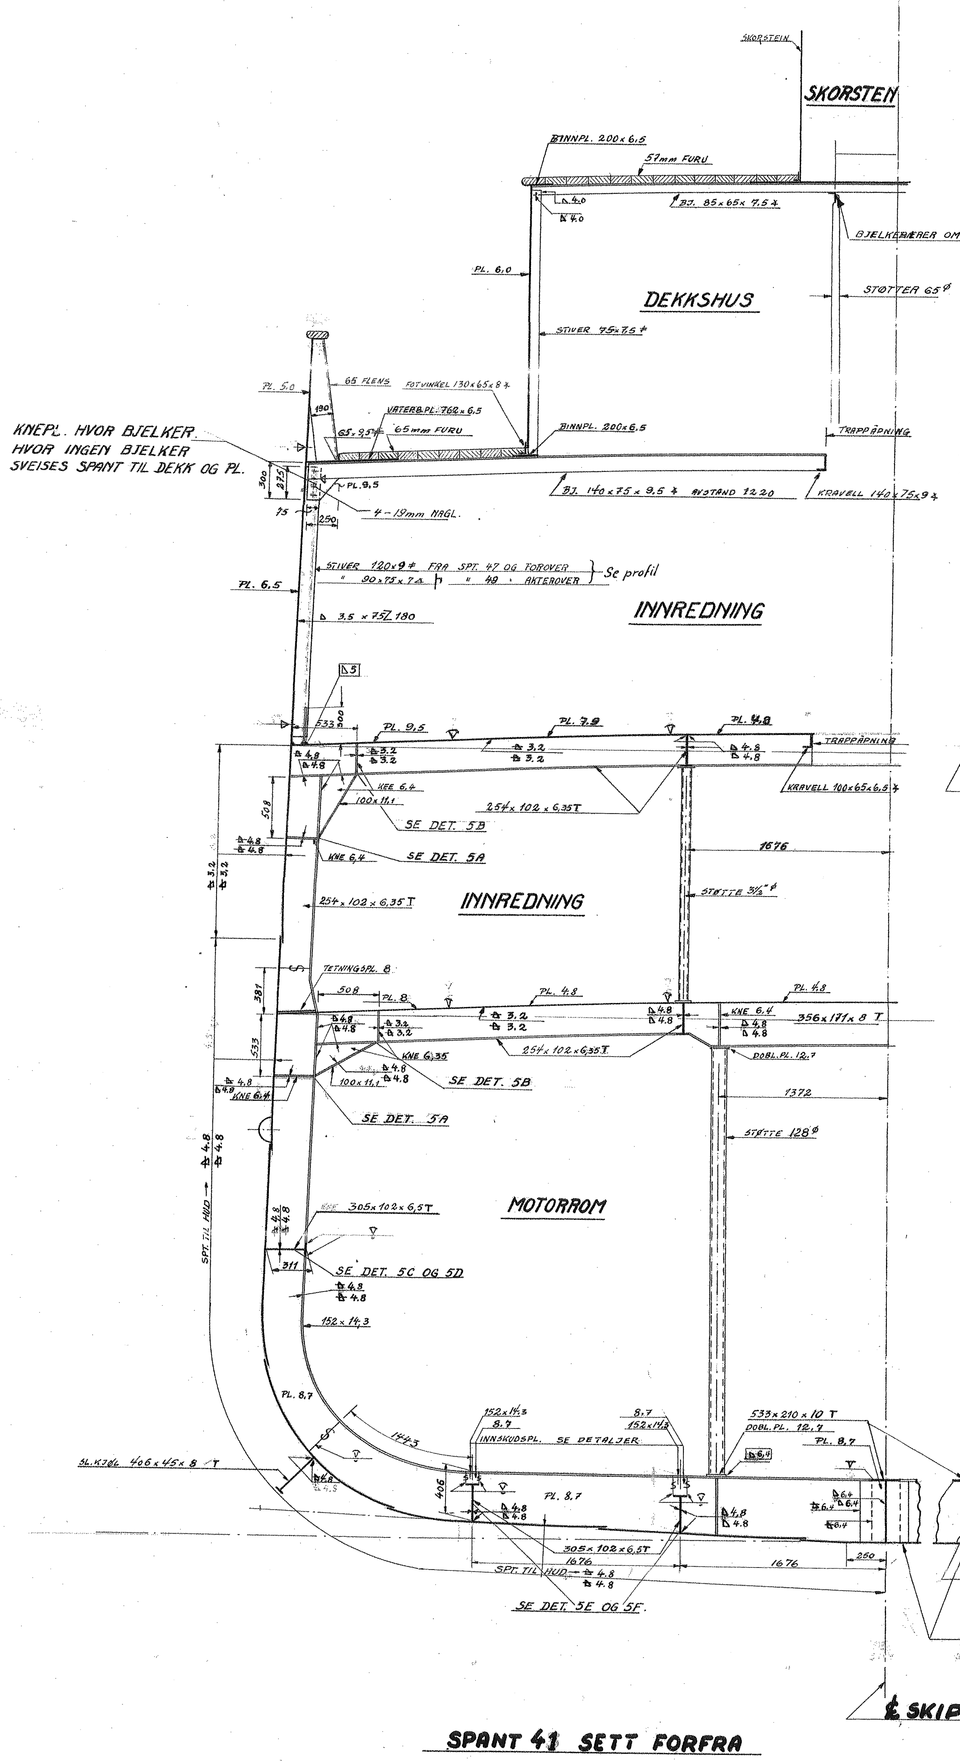

SPANT 41 SETT FORFRA

SPANT 43 SETT FORFRA

SPT. 72
SETT FORFRA.

MIDTSPANT		ORDRENR. 1077	TEGN. Jakz 23/12-48
			KONTR. I.H. 29/10-48
A/S BERGENS MEKANISKE VERKSTEDER AVD. LAKSEVÅG	SKALA 1:25 1:10 1:5	SL. 1/36	GODKJ: 23/12 48
			GML. TEGN:
			NY TEGN: