

Avtale

mellom

Askøy kommune, org.nr. 964 338 442

og

Statens vegvesen Region vest, org.nr. 971 032 081

(på vegne av Hordaland fylkeskommune)

om finansiering og bygging av kryssingspunkt ved Grensedalen/fv. 217 Erdalsvegen

1. Formålet med avtalen

Denne avtalen skal sikre realisering og finansiering av kryssingspunkt med opphøyd gangfelt over fv. 217 Erdalsvegen, ved krysset mot Grensedalen.

2. Byggeplan og utførelse

Det er utarbeidet byggeplan for tiltaket, se vedlagte kartskisse.

Tiltaket er forutsatt bygget som en del av entreprisen «Kollektivtiltak Flagget og Grensedalen» i Askøypakken.

3. Finansiering

Askøy kommune betaler et fast tilskudd på 300 000 kr for tiltaket.

Askøy kommune har fått tilskudd fra Hordaland fylkeskommune for tiltaket gjennom ordningen «Punktutbetring og trygge skulevegar».

Beløpet overføres etter faktura fra Statens vegvesen, med fakturadato senest 1. september 2018.

4. Fremdriftsplan

Entreprisen som omfatter tiltaket har forventet oppstart våren 2018, med byggetid på ca. 6 måneder.

5. Ansvarsforhold

Statens vegvesen Region vest står som byggherre for tiltaket.

6. Avtaledokument



Denne avtalen foreligger i to underskrevne eksemplarer, ett hos hver av partene.

Askøy....., den 10.1.18

Bjørn Espeland.....
for Askøy kommune

Askøy....., den 10.01.18

Cathrine Bamevik.....
for Statens vegvesen, Region vest
på vegne av Hordaland fylkeskommune

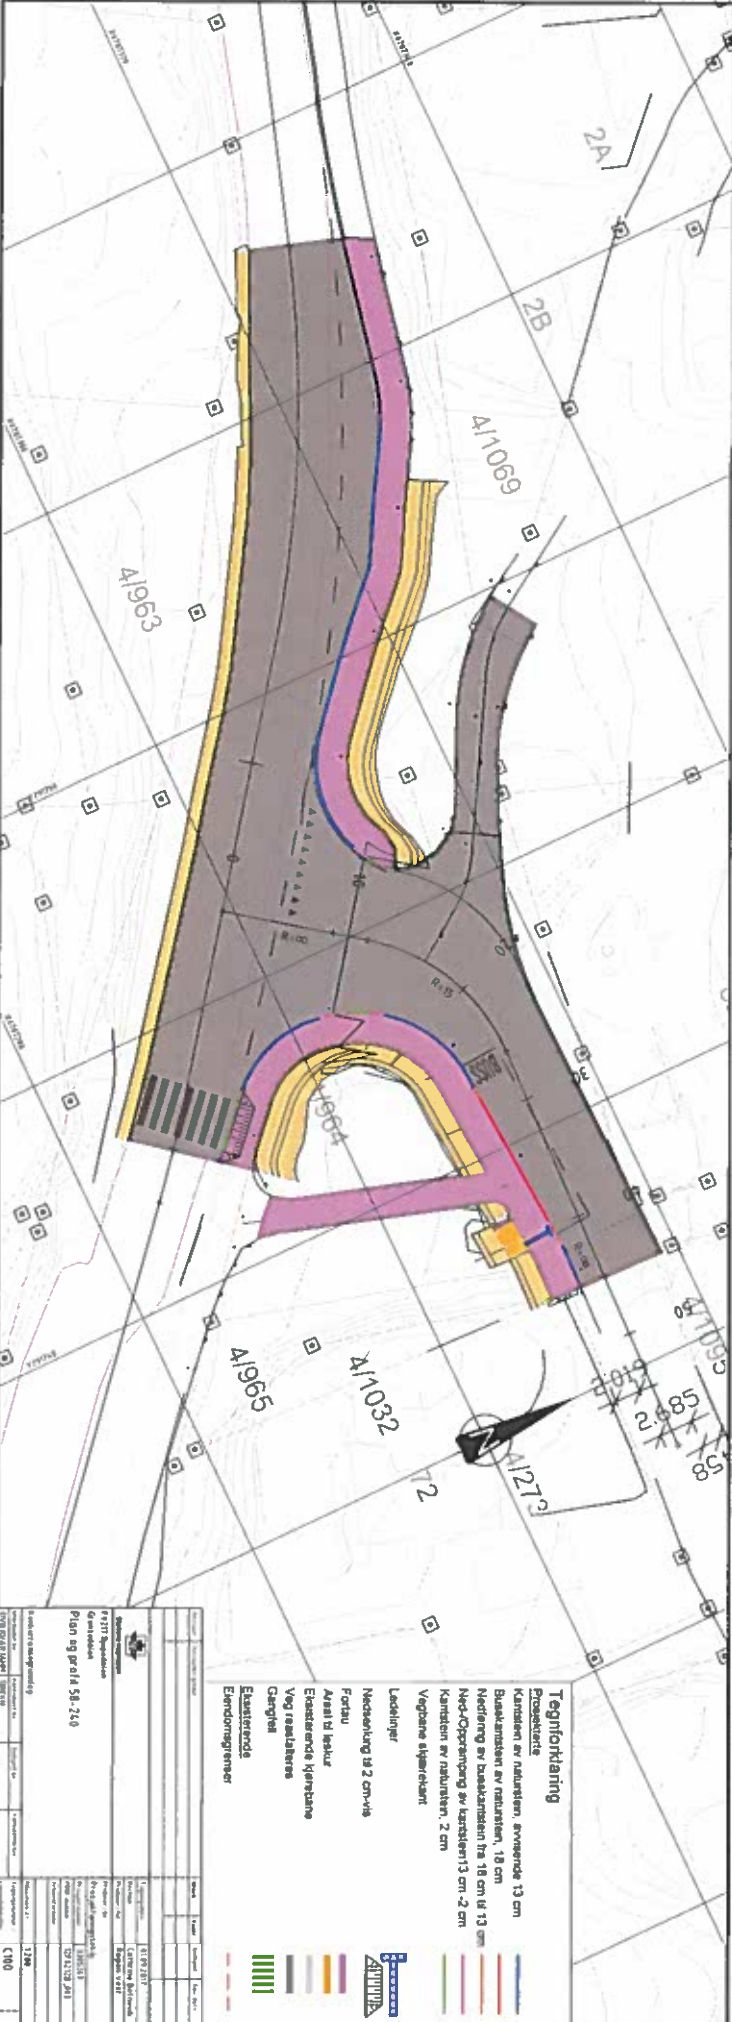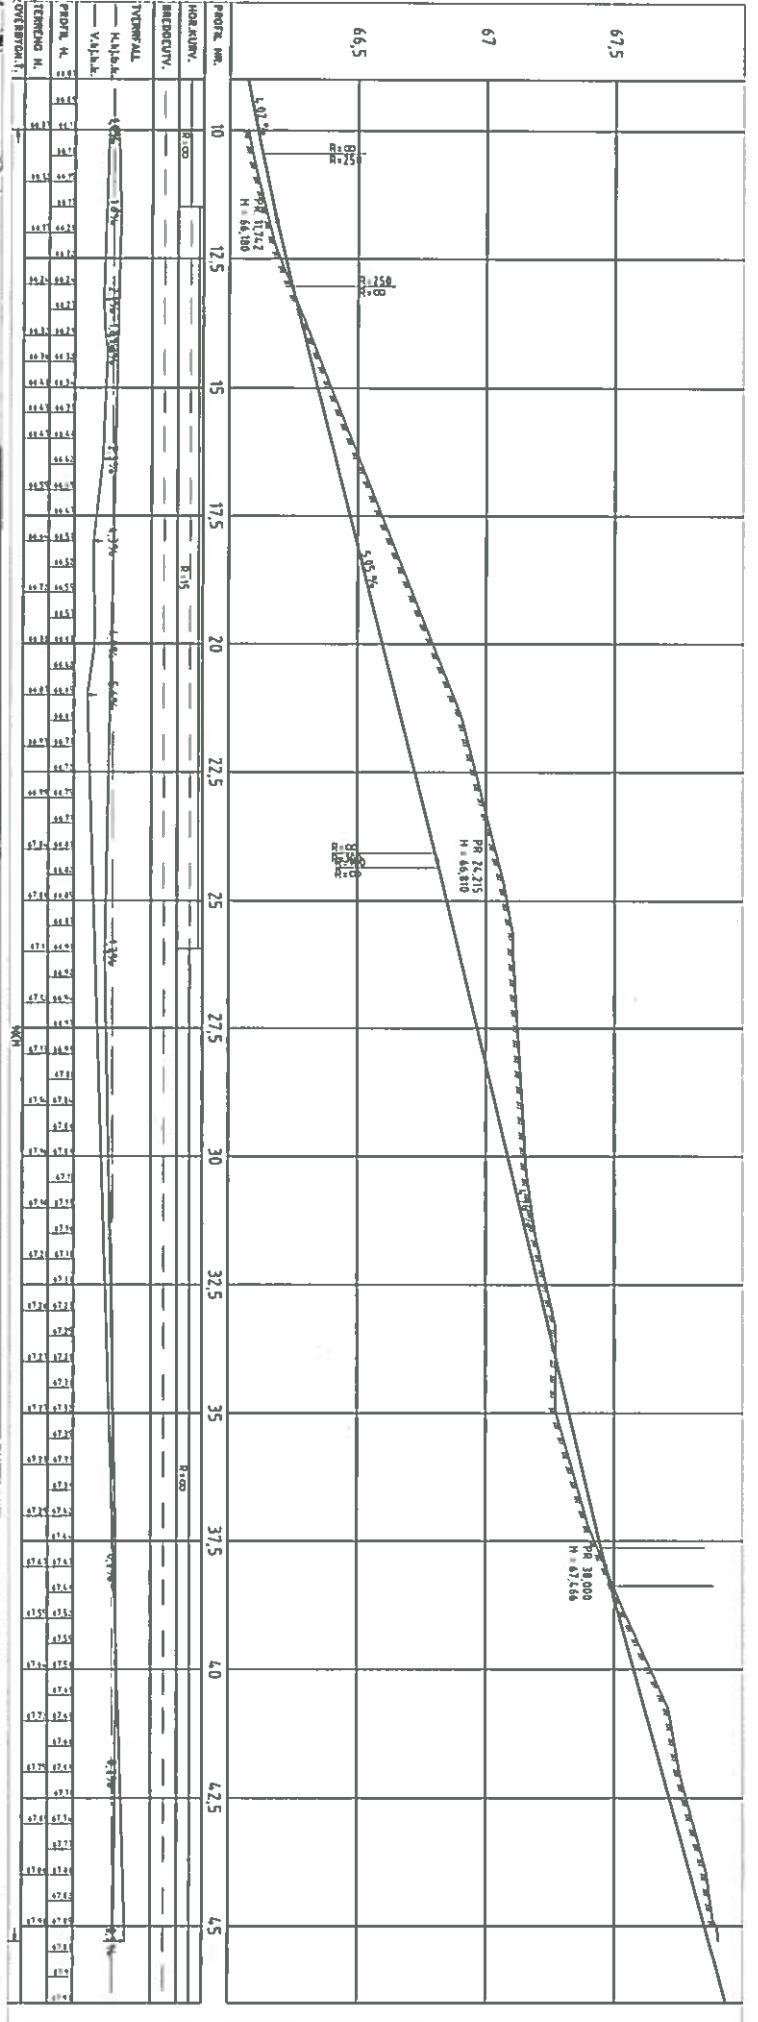






Plan og profil S8-210





