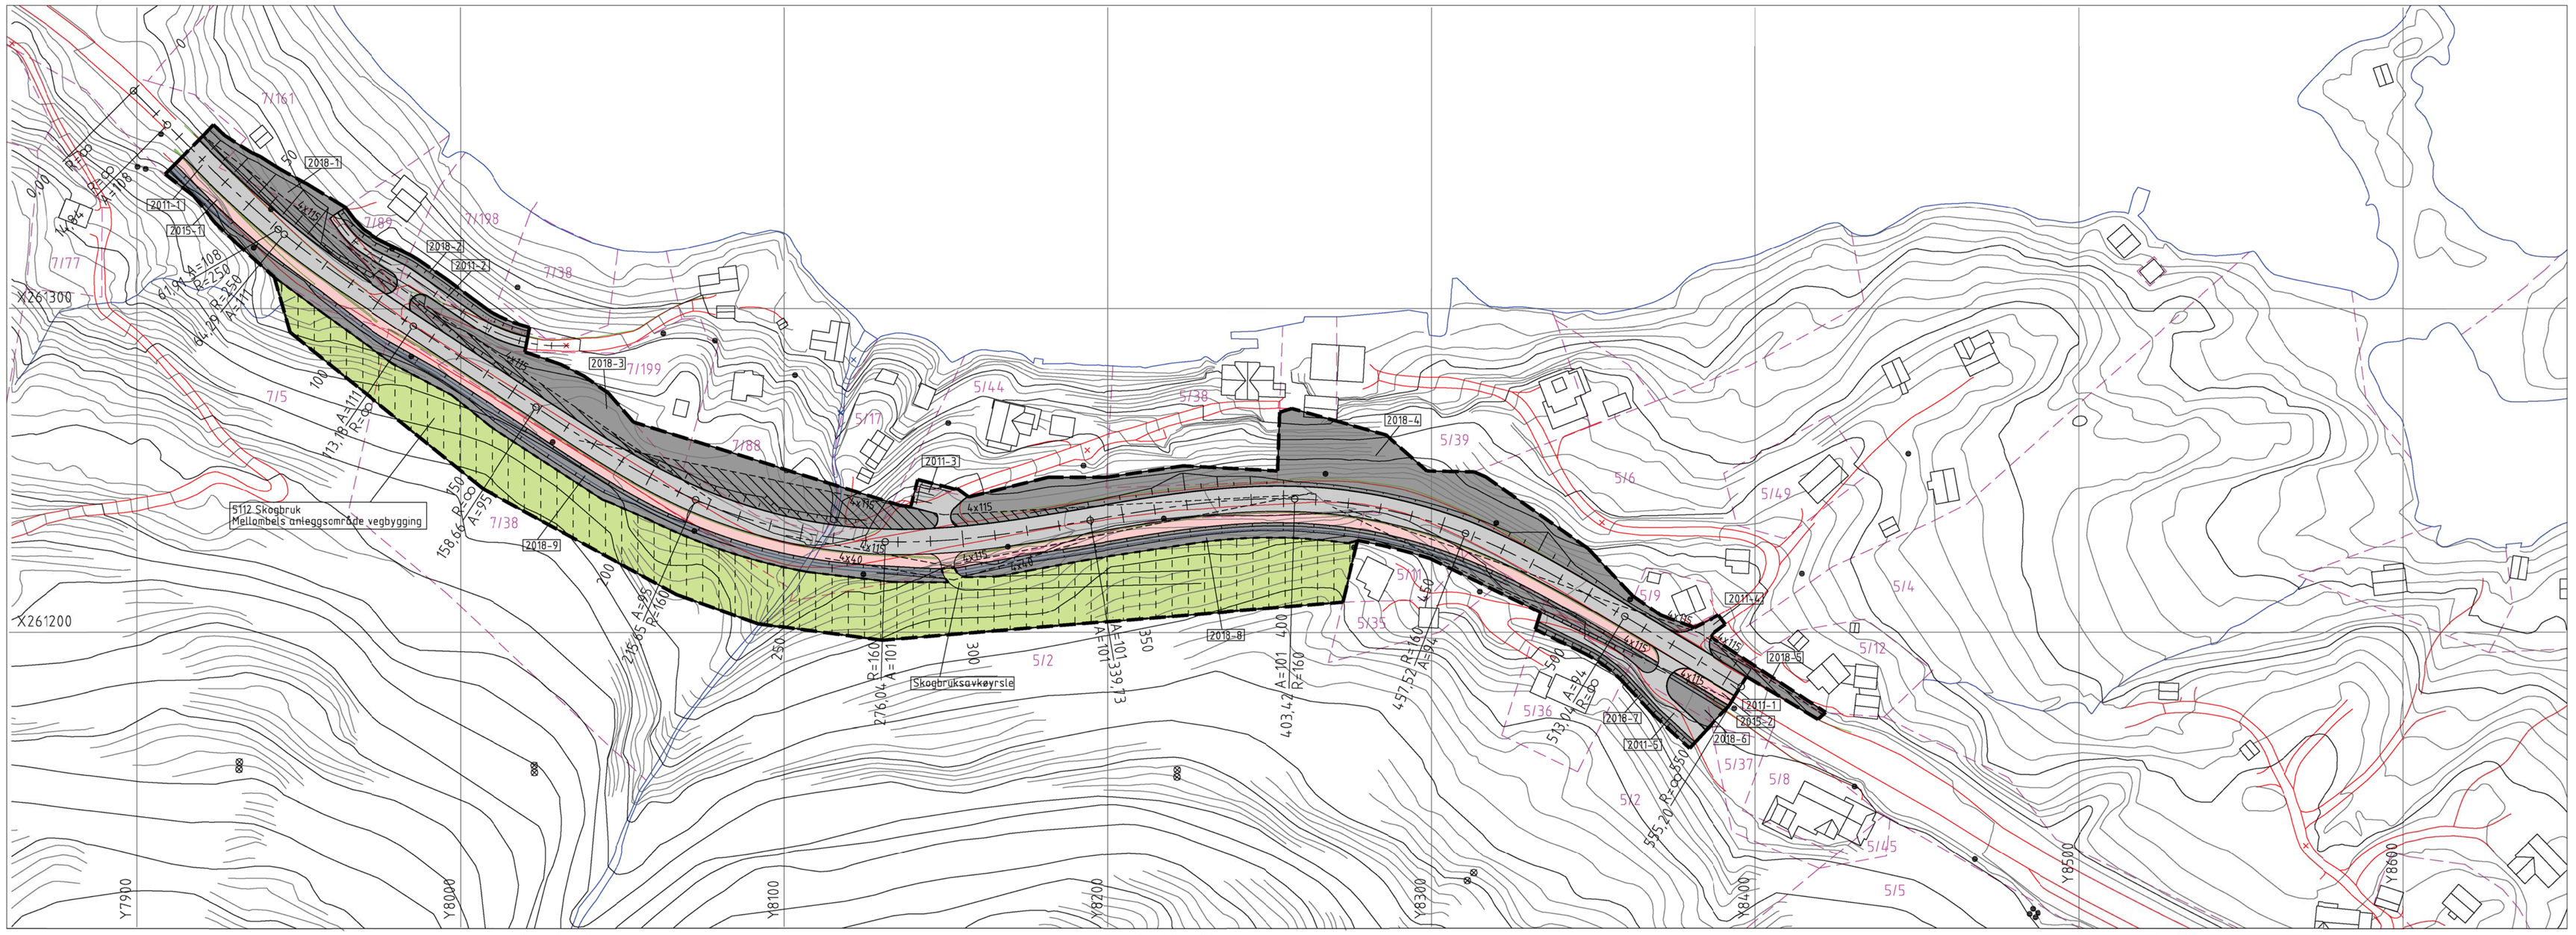

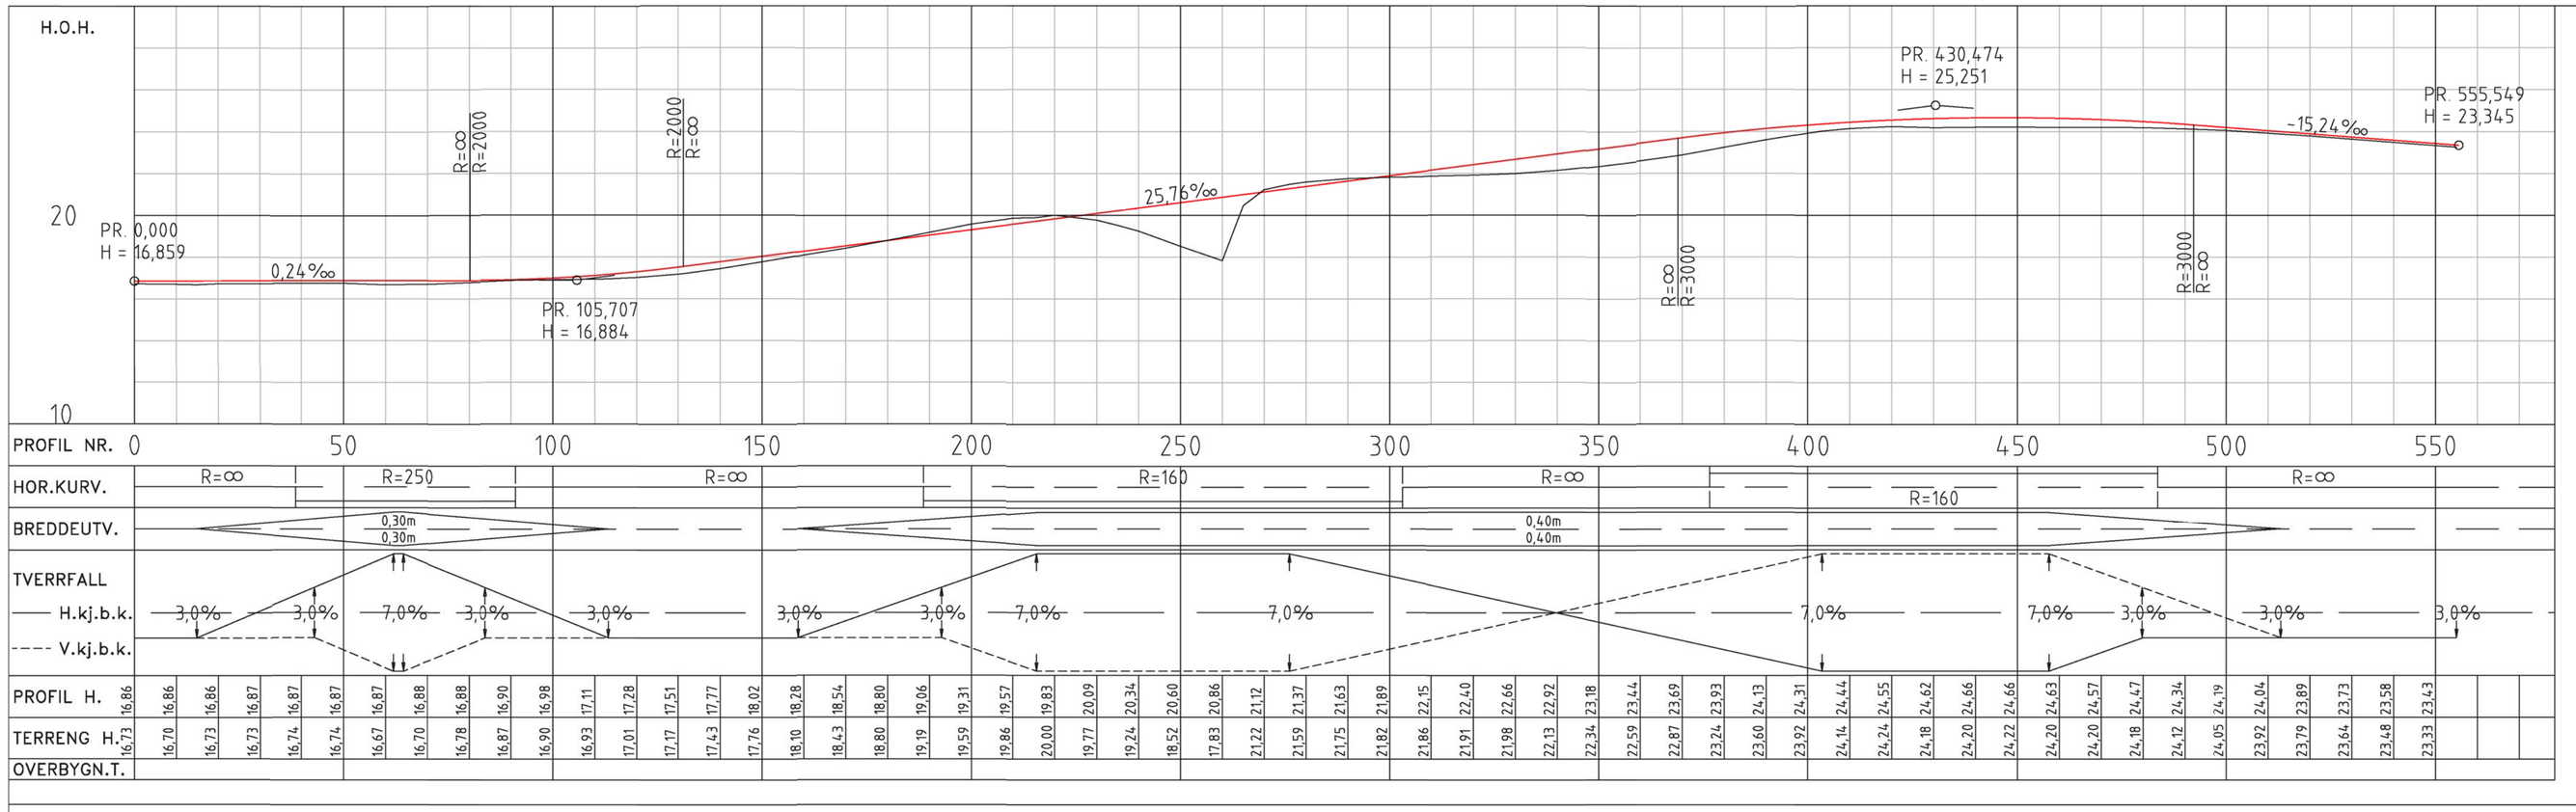

Dimensjoneringsgrunnlag

H2 Andre hovudvegar, ÅDT 1500-4000, fartsgrense 80 km/t
- Minste horisontalradius R=150 m
- Minste klotoideparameter A=95
- Feltbreidd 3,00 m
- Skulder 0,50 m (avvik frå 0,75 m)
- Rekkverksrom 0,75 m
- Rekkverksrom mellom Rv/gs 0,50 m

Gang- og sykkelveg, gåande/syklande pr. time 0-50 (maks. time, norm. døgn)
- Breidd 3,00 m

Veggrøft/fanggrøft
- Fjellskjæring helning 10:1
- Høgd fjellskjæring < 5 m: grøftebreidd 2.0 m
- Høgd fjellskjæring 5-10 m: grøftebreidd 3.0 m

Typisk snitt Rv 49
Rettlinje

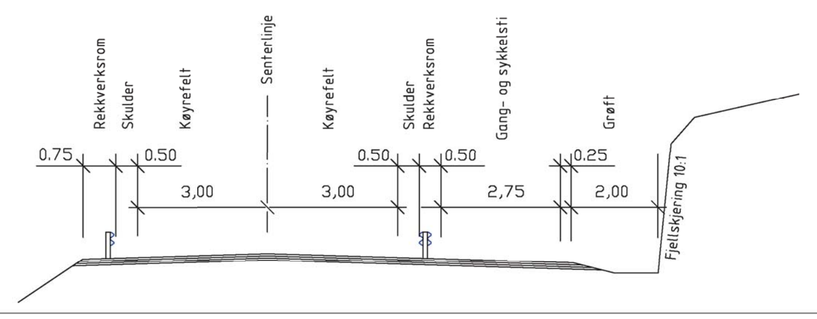

TEIKNFORKLARING

PBL § 12-5 Arealføremål

2. Samferdselsanlegg og teknisk infrastruktur
- 2011 Køyreveg
- 2015 Gang-/sykkelveg
- 2018 Annan veggrunn-tekniske anlegg

5. Landbruks-, natur- og friluftsområder
- 5112 Skogbruk

PBL § 12-6 Omsynssoner
- a) Sikrings-, støy- og faresoner
- a.1) Sikringssone - frisikt

PBL § 12-7 Føresegner
- Nr 1. Bruk av areal: Mellombels anleggsområde vegbygging

Juridiske linjer
- 1201 Plangrense
- 1202 Føremålsgrense
- 1221 Regulert senterlinje
- 1222 Frisiktlinje
- Føresegner grense

Andre linjer i reguleringsplan
- Prosjektert mur
- Fysisk skilje g/s - veg

Linjer i kartgrunnlag
- Vegkant
- Vegrekkverk
- Eigedomsgrense

Geodetisk grunnlag: NGO-akse I
Ekvidistanse 1,0 m
Geodetisk høgdegrunnlag: NN1954
Kartgrunnlag levert av Kvam herad. Ajourført deler av kartgrunnlaget ved Ing. Egil Ulvund A/S. Ein tek atterhald om at det kan vera feil og manglar i kartgrunnlaget.

0 10 20 30 40 50
Horisontal skala 1 : 1000

Reguleringsplan med tilhøyrande reguleringsføresegner for:	Planframlegg dato:
PARSELL AV FV 49, ODDLAND-LIDARENDE, VIKØY, KVAM HERAD	01. mai 2009
Forslagsstillar: Kvam herad, Grovagjelet 16, 5600 Norheimsund	

Sakshandsaming i samsvar med plan- og bygningslov av 14. juni 1985:	Saksnr.	Dato:	Sign.:
Planavklaringsmøte		01.04.05	EU
Varsel om oppstart av planarbeid i Hordaland Folkeblad og Bergens Tidende		17.02.06	EU
1. gongs handsaming i nærings-, plan- og bygningsutvalet	078/09	30.06.09	JONE
Kunngjering i Hordaland Folkeblad		14.07.09	JONE
2. gongs handsaming i nærings-, plan- og bygningsutvalet	127/09	26.11.09	JONE
Vedtak i Kvam heradsstyre	104/09	01.12.09	JONE
Kunngjering av vedtak		04.01.10	JONE
Sakshandsaming i samsvar med plan- og bygningslov av 27. juni 2008:			
Vedtak i nærings-, plan- og bygningsutvalet	056/10	30.04.10	JONE
Ny 2. gongs handsaming i nærings-, plan- og bygningsutvalet	004/11	02.02.11	JONE
Endeleg vedtak i Kvam heradsstyre	009/11	15.02.11	JONE
Kunngjering av vedtak		01.03.11	JONE

Planen er utarbeidd av:
Ing. Egil Ulvund A/S
5627 Jondal
Tlf.: 53 66 86 04
Mob.tlf.: 916 82 072
E-post: eulvund@online.no

Teikningsnr. produsent: 271-1
PlanID Kvam herad: 123820090015