



# PLAN 01

KVALITETSPROGRAM FOR SØRE STRAUME

DATO: 19 FEBRUAR 2018

STRAUME HANDELSEIENDOM AS

RETAIL ARCHITECTS


Rosenkrantz' gate 15  
0160 Oslo  
Tlf. +47 4835 7824

ÅRSTIDERNE  
ARKITEKTER

ADRESSE: STRAUME; NORGE

SAKS.NR: 214.441

MÅLESTOKK: 1 : 500@A3

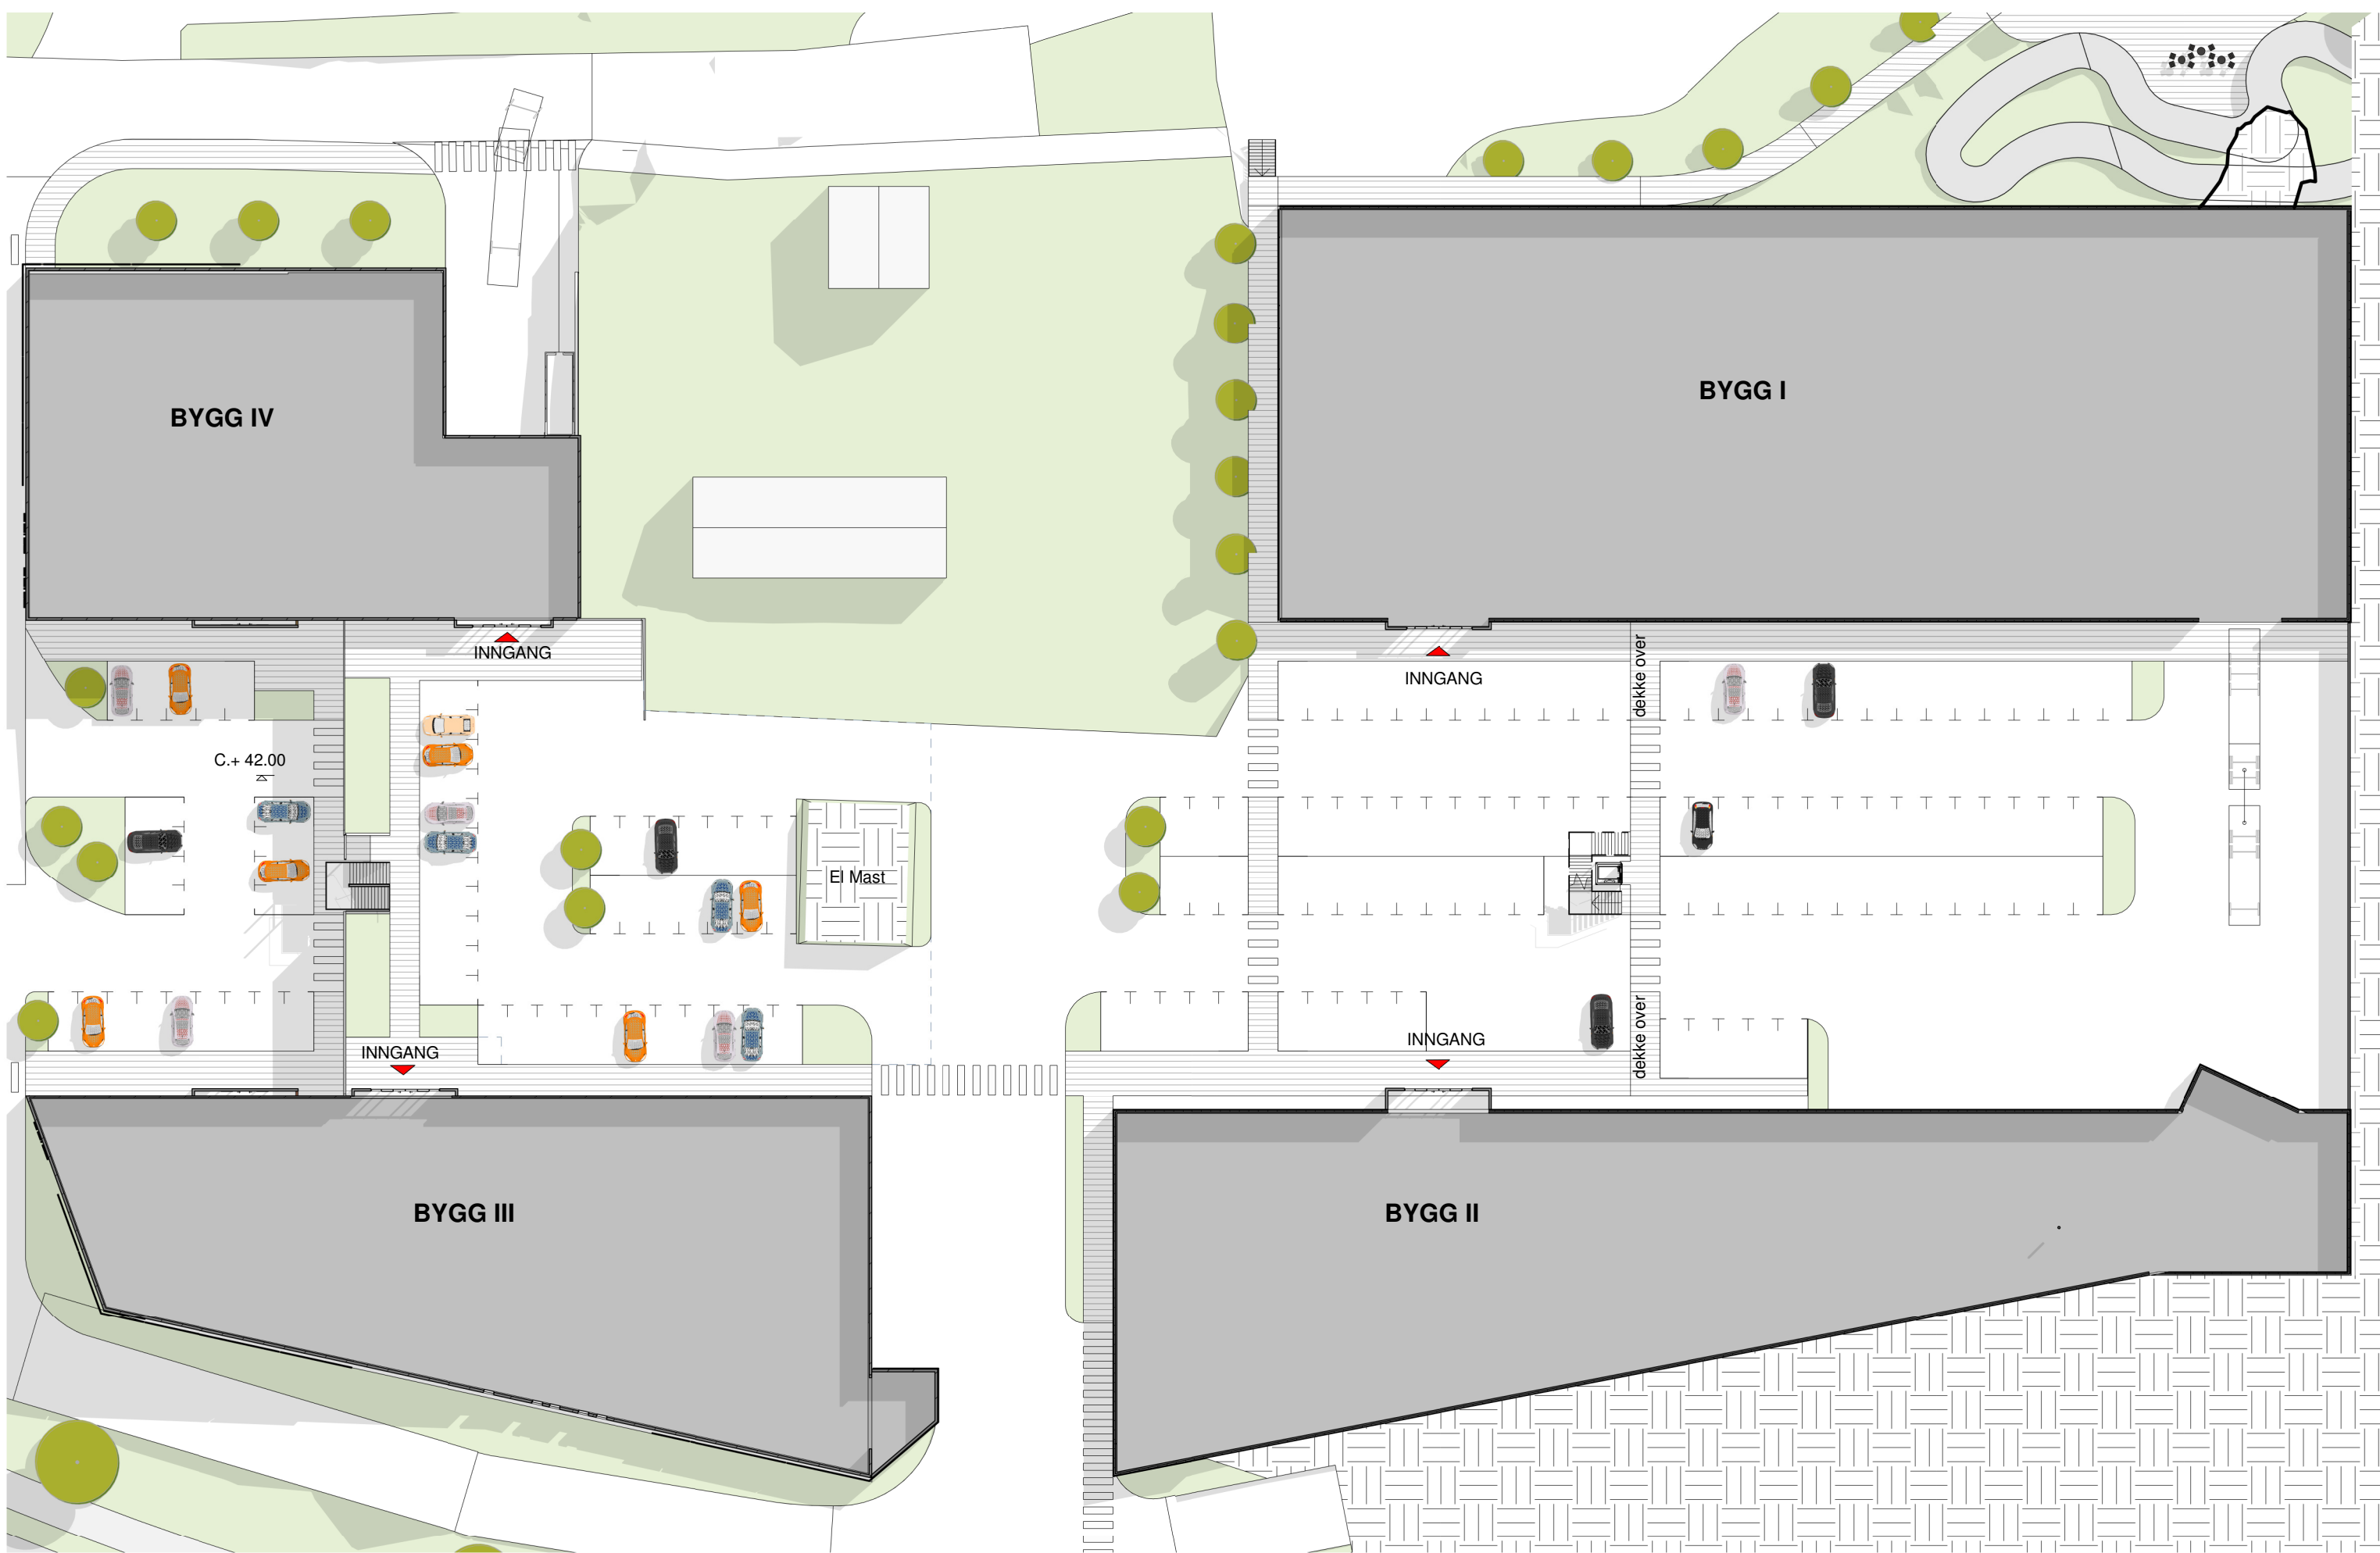

# PLAN 02

**KVALITETSPROGRAM FOR SØRE STRAUME**

DATO: 19 FEBRUAR 2018

**STRAUME HANDELSEIENDOM AS**

ADRESSE: STRAUME; NORGE

**RETAIL**  
ARCHITECTS

Rosenkrantz' gate 15  
0160 Oslo  
Tlf. +47 4835 7824

ARSTIDERNE  
ARKITEKTER

SAKS.NR: 214.441

MÅLESTOKK: 1 : 500@A3



# PLAN 03

**KVALITETSPROGRAM FOR SØRE STRAUME**

DATO: 19 FEBRUAR 2018

**STRAUME HANDELSEIENDOM AS**

**RETAIL**  
ARCHITECTS

Rosenkrantz' gate 15  
0160 Oslo  
Tlf. +47 4835 7824

**ÅRSTIDERNE**  
ARKITEKTER

ADRESSE: STRAUME; NORGE

SAKS.NR: 214.441

MÅLESTOKK: 1 : 500@A3