


- Fleirbrukshall + lager
- Aktivitetsrom + lager
- Klatrehall
- Fellesareal
- Oppholdsrom
- Midl. oppholdsrom
- Garderober/wc/våtrom
- Teknisk

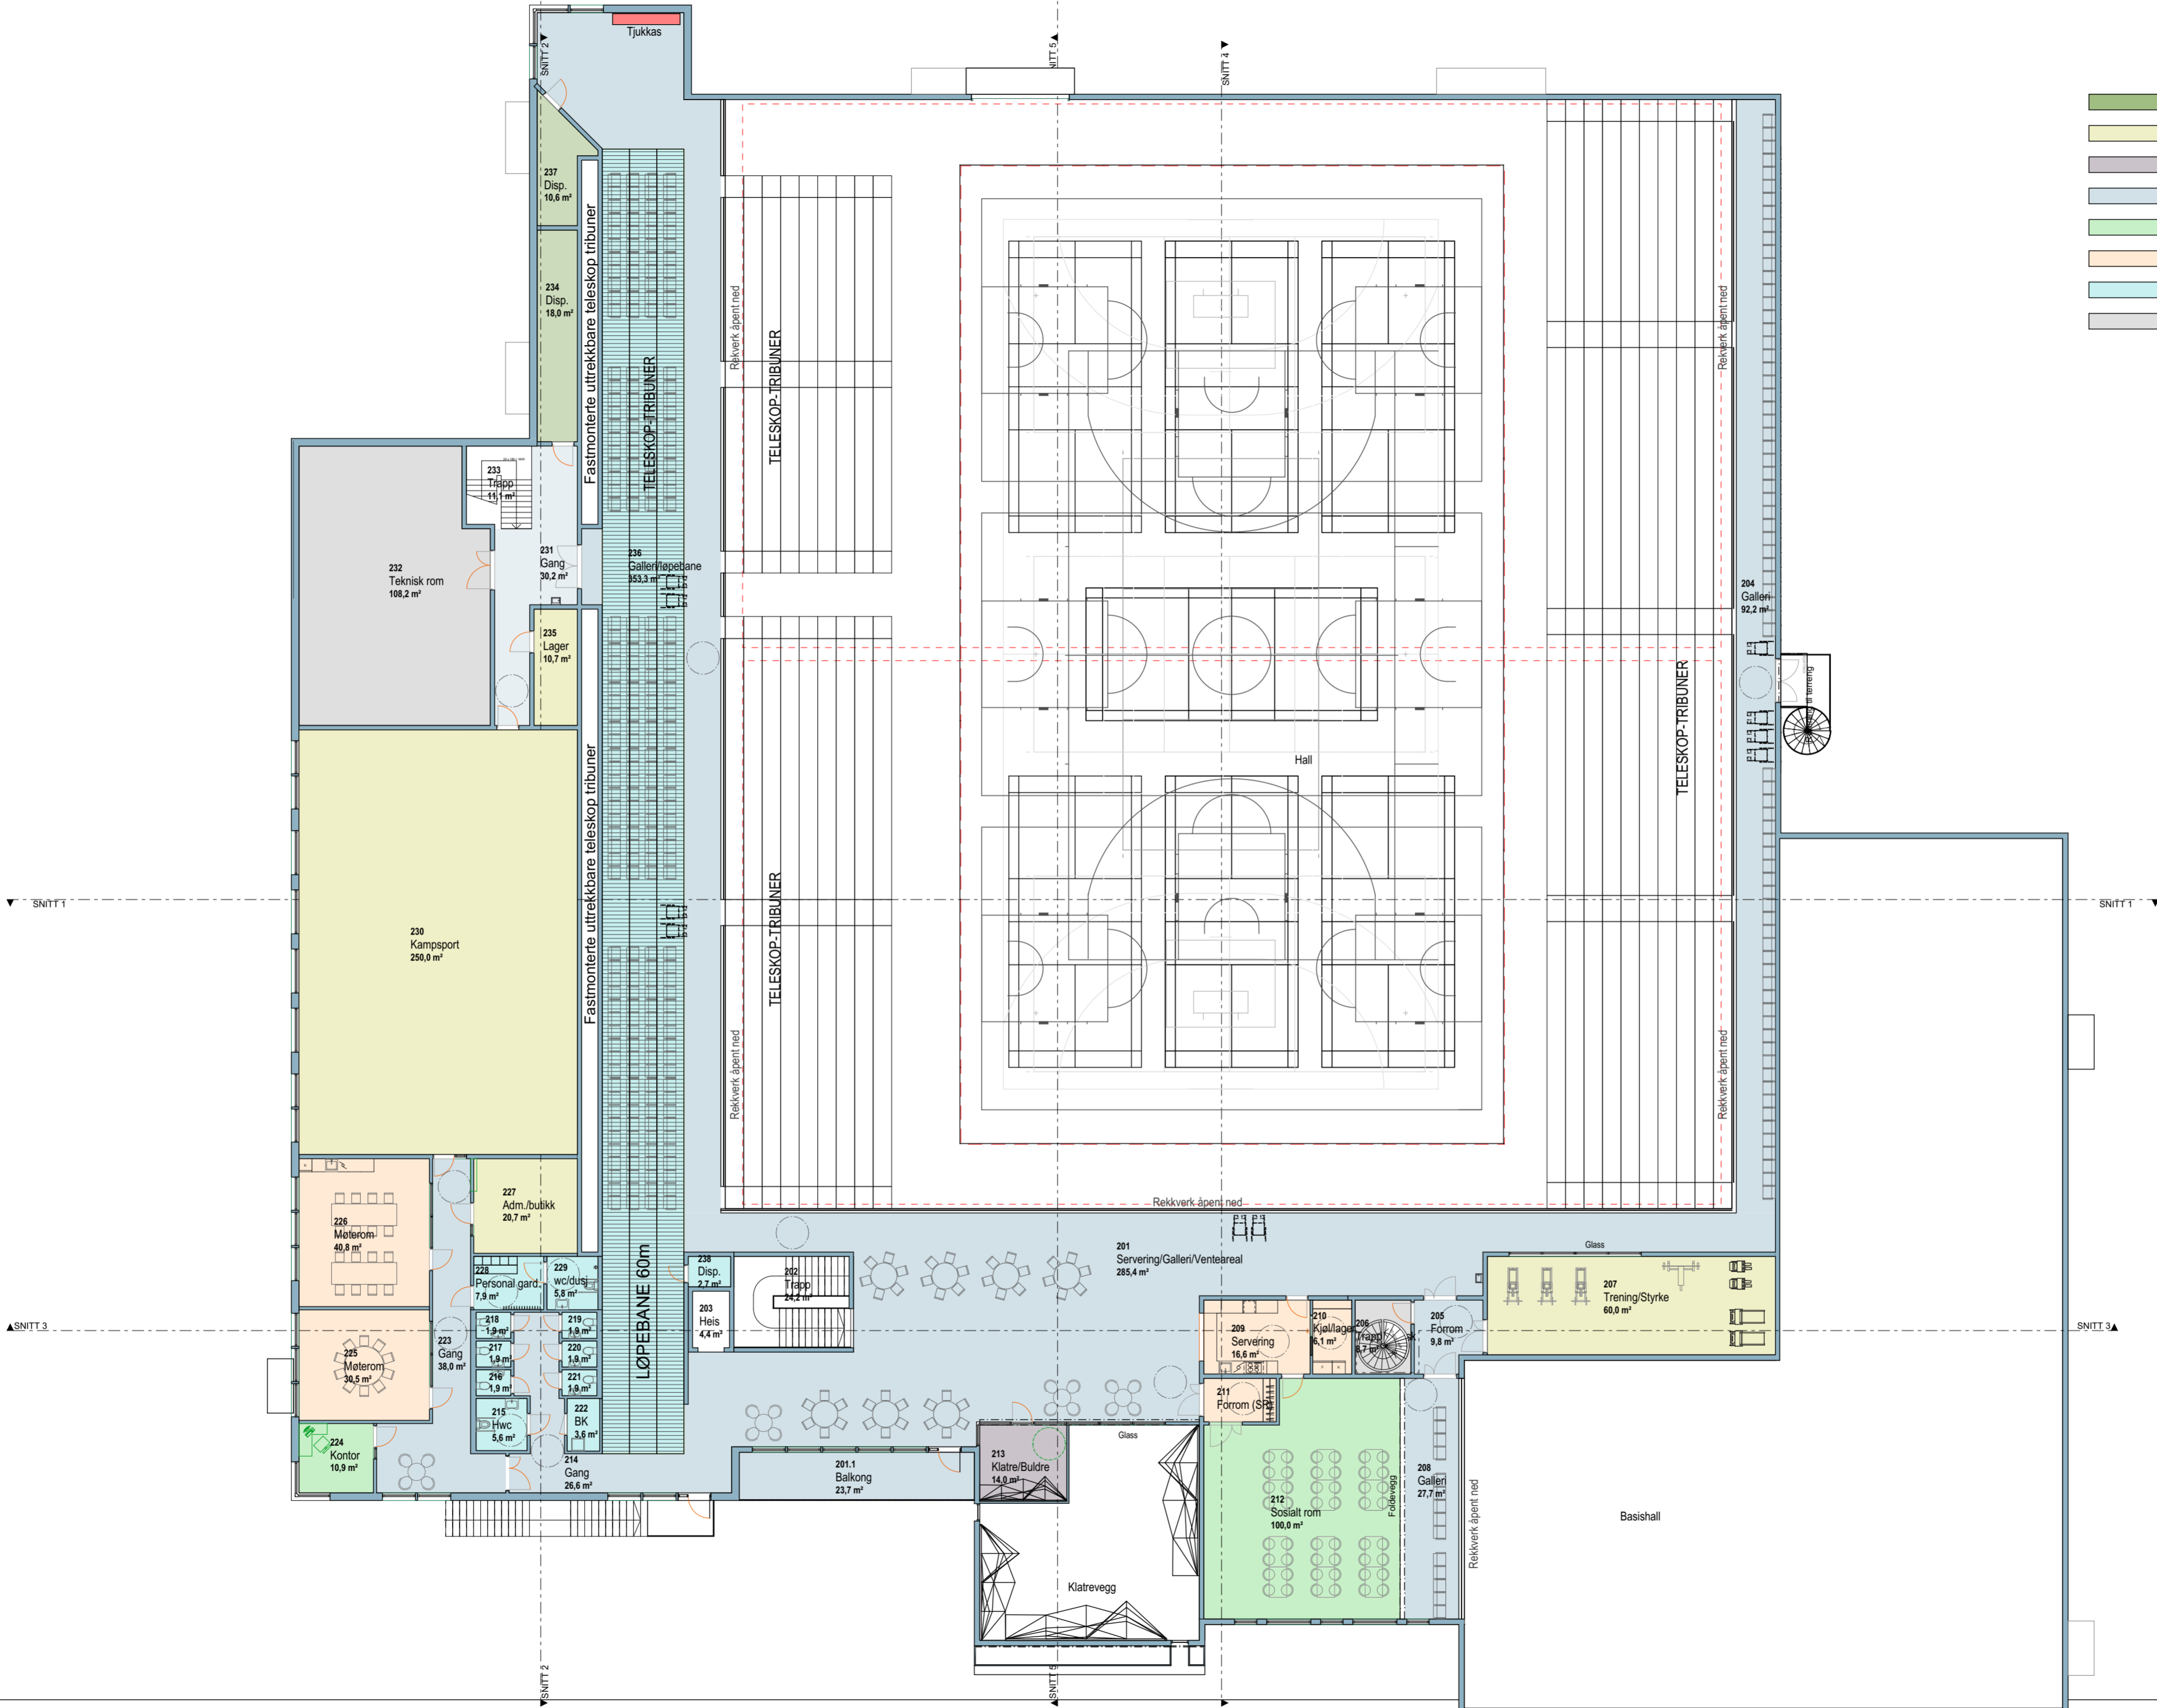

BIM Server: MM-SXDBE-015 - BIMcloud 21/Norge/Projects/Standardiserte/2732 - Fleirbrukshall Husnes