


- Fleirbrukshall + lager
- Aktivitetsrom + lager
- Klatrehall
- Fellesareal
- Oppholdsrom
- Midl. oppholdsrom
- Garderober/wc/våtrom
- Teknisk

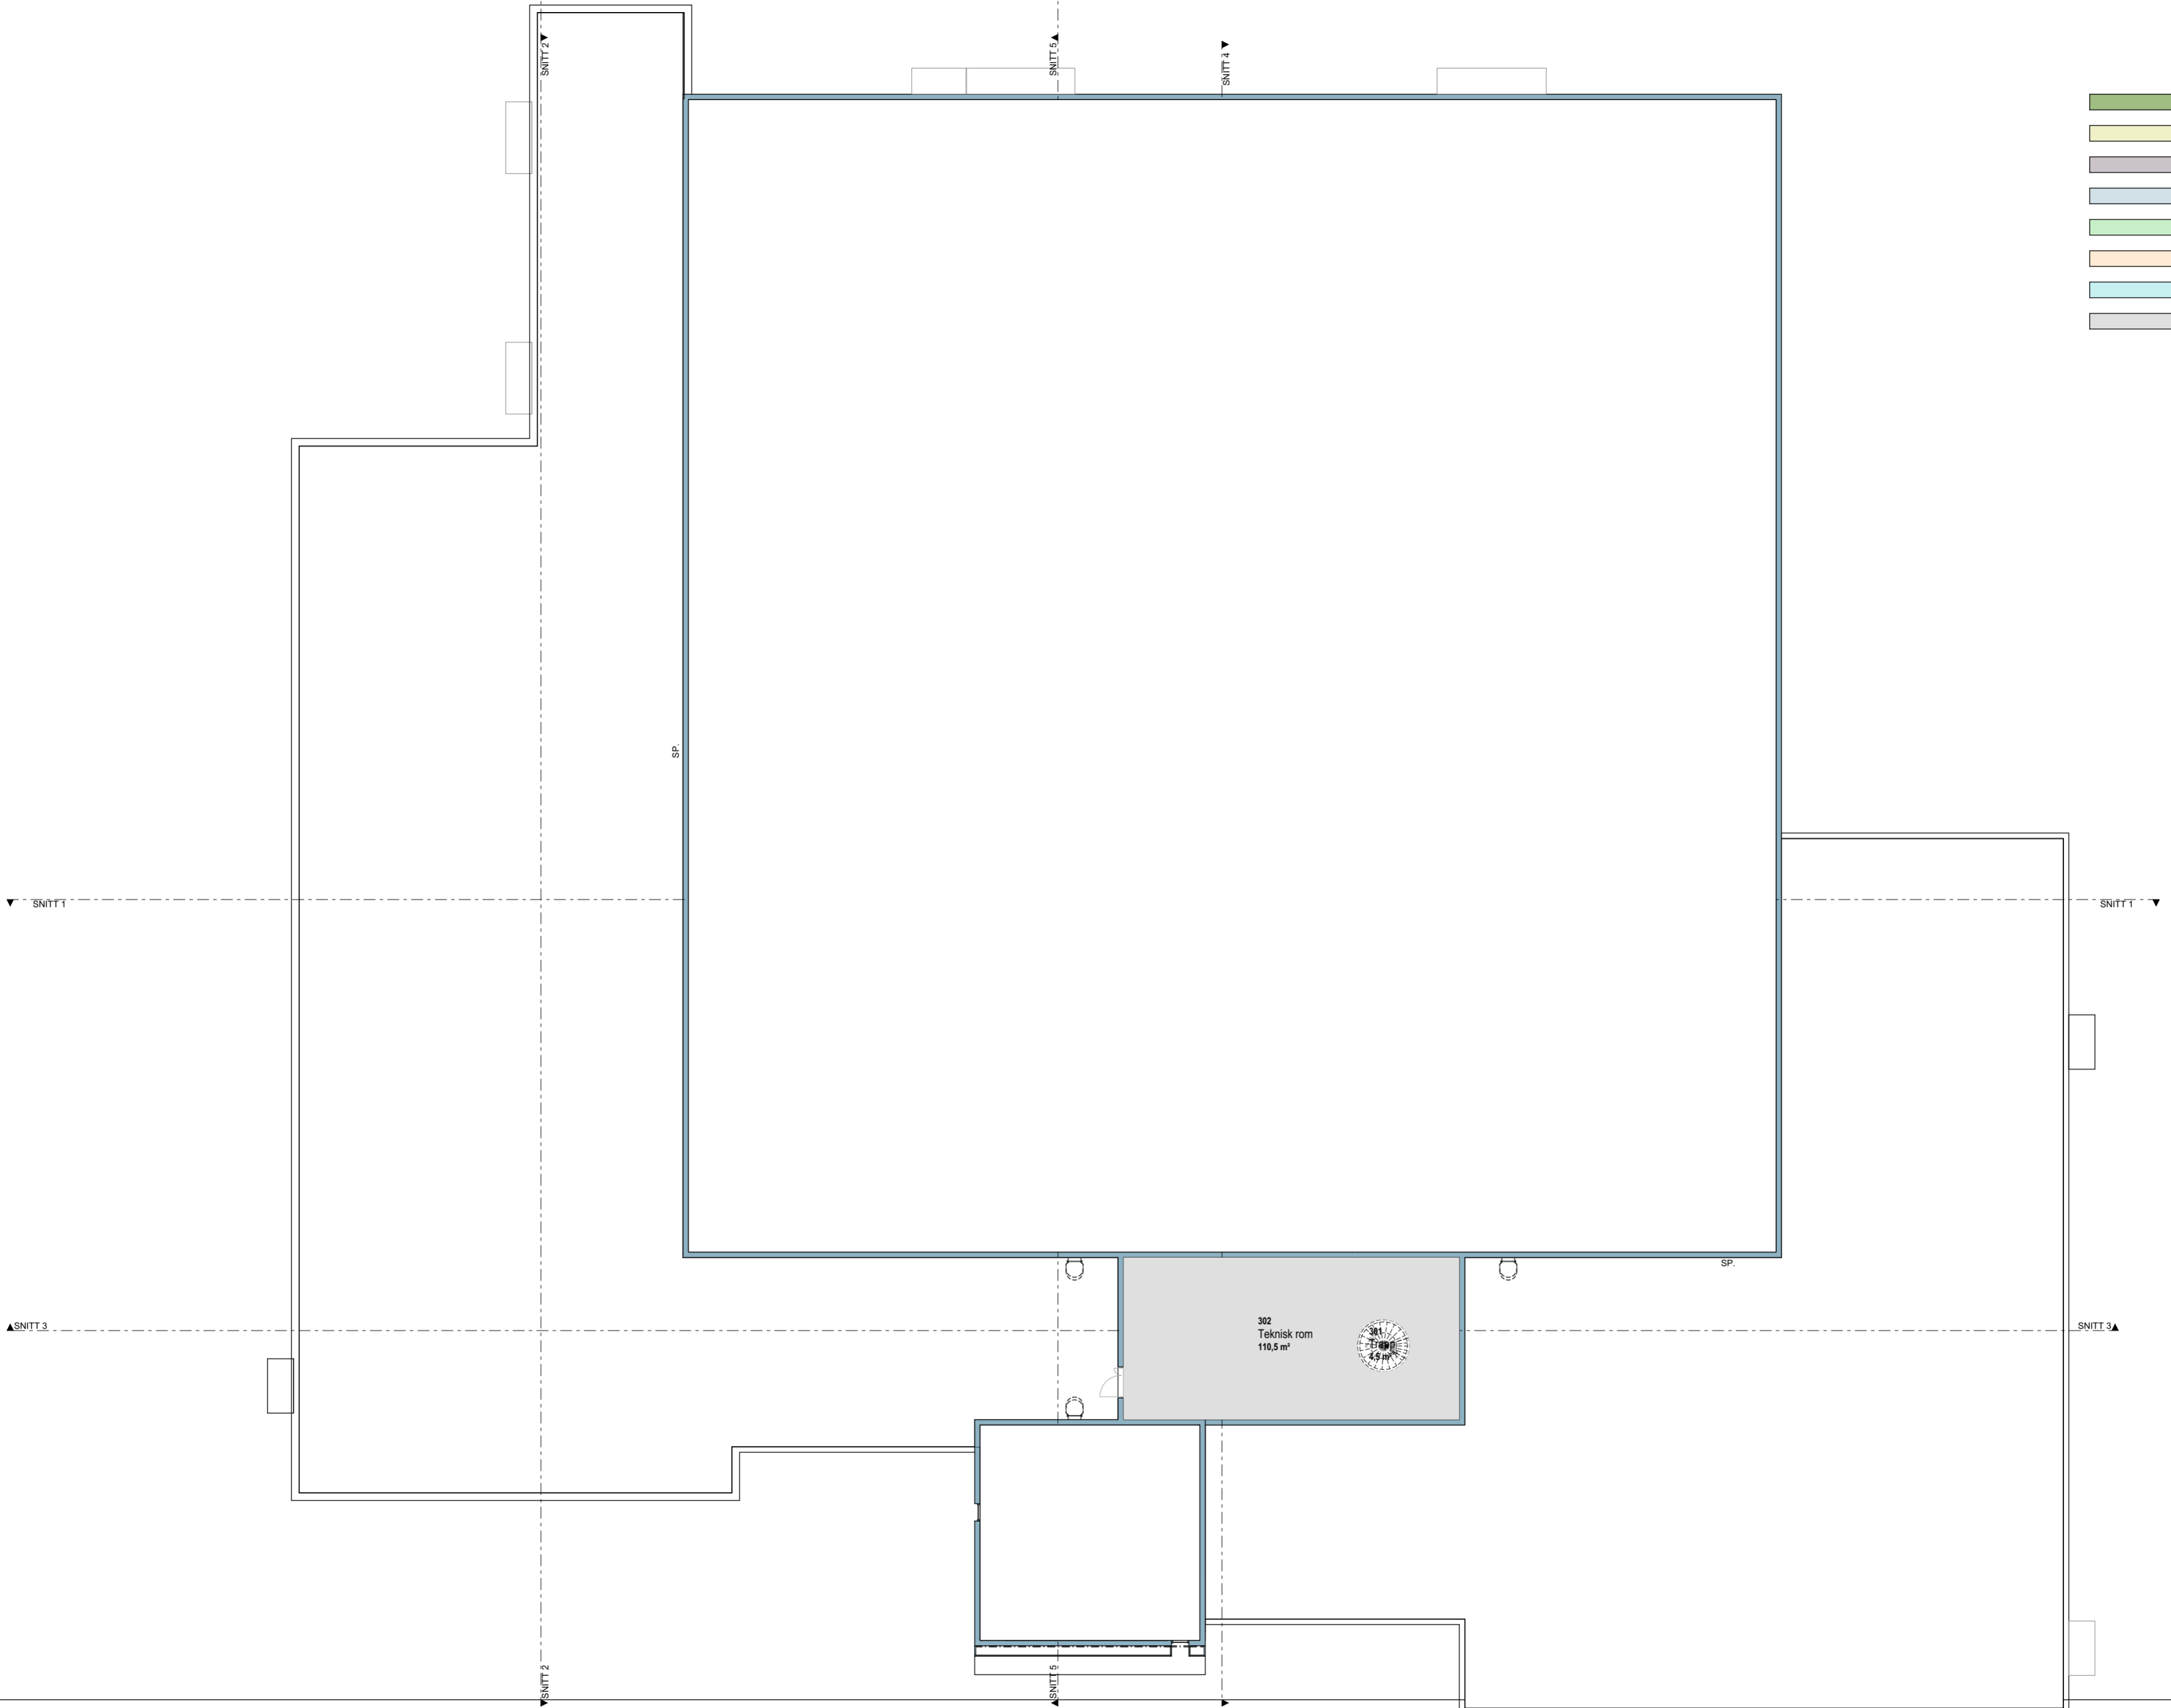

302
Teknisk rom
110,5 m²



BIM Server: MM-SXDBE-015 - BIMcloud 2.1\Norge\Projects\Stord\loetsa\anlegg\2732 - Fleirbrukshall Husnes