BERGEN KOMMUNE

Basiskart

Byrådsavdeling for byutvikling

Plan- og bygningsetaten

Dato: 30.04.2018

Målestokk 1:500

Adresse: NORDRE OTERVEGEN 22

Gnr/Bnr/Fnr: 40/876/0

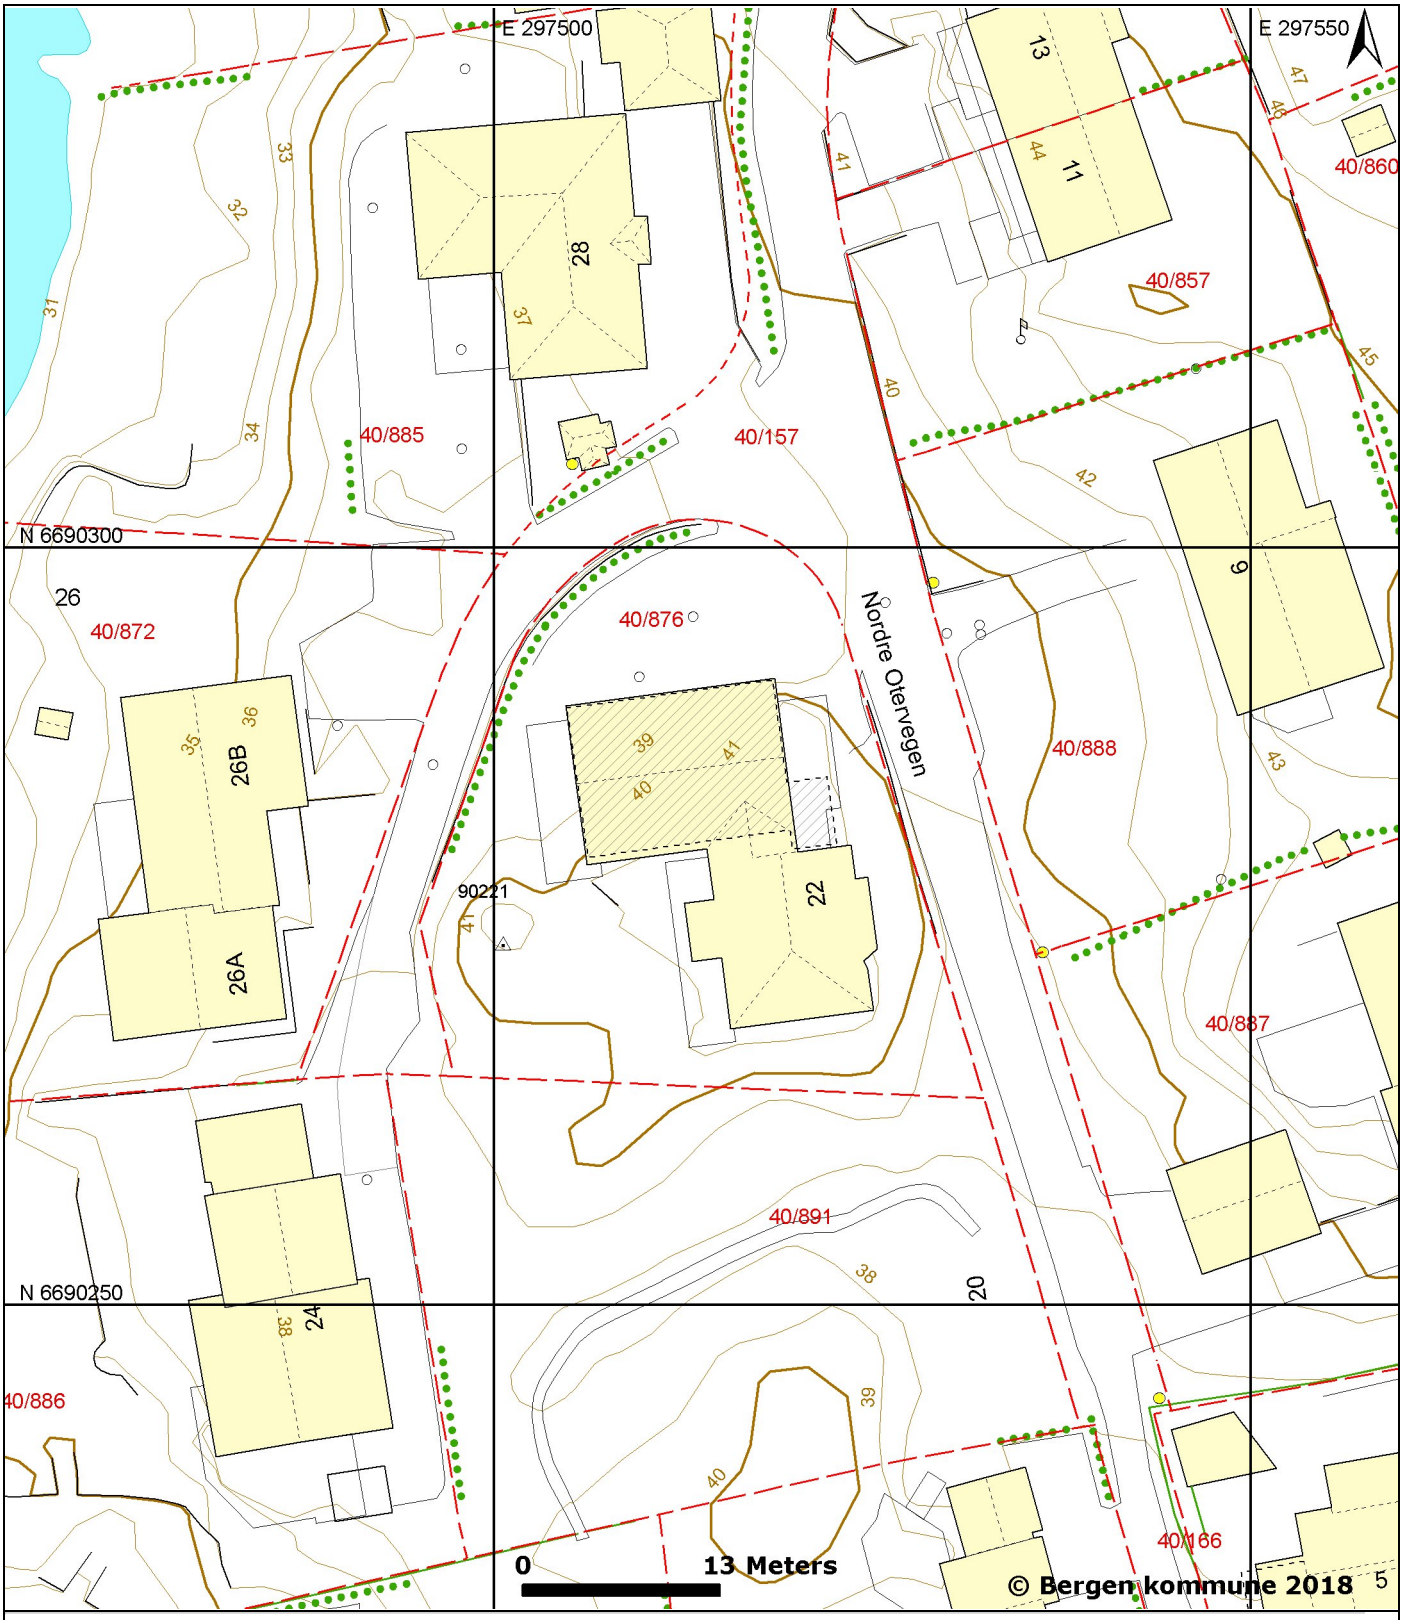

Bygning, tak Terasse o.l.	Byggemeldt anlegg	Gjerde, stein	Innmålt tre
	Høydekote	Gjerde, annet	Flaggstang, stolpe
Bygning, veggliv	Høydekote - usikker	Kraftledning	Kum, sluk, hydrant
Byggemeldt bygg	Eiendomsgrense	Hekk	123/4567 Gårdsnr/bruksnr
	Eiendomsgrense - usikker	Sti	19,4 Høydepunkt med høyde
Fredet bygg	Kulturminnegrense	Traktorveg	Grunnlagspunkt/fastmerke