



Statens vegvesen

Hordaland fylkeskommune
Planseksjonen
Postboks 7700
5020 BERGEN

Hordaland fylkeskommune

08 SEPT 2014

Behandlande eining:
Region vest

Sakshandsamar/innvalsnr:
Lilli Mjelde - 55516439

Vår referanse:
2010/073152-038

Dykkar referanse:

Vår dato:
03.09.2014

Rullering av kommuneplanen sin arealdel 2014 - 2026 - Utlekking til offentlig ettersyn - tilleggsuttale

Vi viser til oversending frå Fjell kommune av 03.07.14 med framlegg til kommuneplanen sin arealdel for Fjell kommune i perioden 2014-2026. Dette er ein tilleggsuttale til uttale frå Statens vegvesen datert 12.08.14. Tilleggsuttalen gjeld tilhøve til det planlagde nye sambandet mellom Sotra og Bergen, og omtalar spesielt områda knytt til det planlagde kryssområdet med fv 561 og fv 555 på Kolltveit vest og tilhøve til sone for bandlegging for regulering etter PBL (H710).

Det planlagde veganlegget vil berøre delar av dagens golfbane på Kolltveit. Vi er kjent med at Fjell kommune har lagt inn sonene for bandlegging for regulering i Kolltveitområdet med tanke på å vurdere alternative område for erstatningsareal for golfbana.

For å få til eit best mogleg kryss med god trafikkavvikling, gode løysingar for haldeplassar for kollektivtrafikken og god veggeometri utan å måtte fylle ut delar av Storavatnet, er det planlagde kryssområde plassert slik at det ligg i konflikt med den nordlegaste sona for bandlegging, felt H710_2. Geometrien for kryssområdet er utforma slik at veganlegget for ny fv 561 til Ågotnes kan vidareførast mot Ågotnes i samsvar med vedteke kommunedelplan for fv 561 Kolltveit-Ågotnes (Sotra nord). Framlegg til utforming av veganlegget er utført i samråd med Fjell kommune, både administrasjon og politisk arbeidsgruppe.

Statens vegvesen ber om at området for sone for bandlegging i felt H710_2 vert justert eller vurdert på nytt i kommuneplanen sin arealdel slik at det ikkje ligg i konflikt med planlagt veganlegg. Førebels teikning som viser veganlegget i området, er lagt ved denne uttala.

Statens vegvesen ber samstundes om at reguleringsarbeid for erstatningsareal for golfbanen vert sett i gang så raskt som mogleg. Grunngevinga for dette er at erstatningsområde for dei delane av Kolltveit golfbane som fell bort i samband med vegutbygginga, må være avklart før anlegget av vegen kan ta til i dette området.

Postadresse
Statens vegvesen
Region vest
Askedalen 4
6863 Leikanger

Telefon: 02030
Telefaks: 57 65 59 86
firmapost-vest@vegvesen.no
Org.nr: 971032081

Kontoradresse
Spelhaugen 12
5147 FYLLINGSDALEN

Fakturaadresse
Statens vegvesen
Landsdekkende regnskap
9815 Vadsø
Telefon: 78 94 15 50
Telefaks: 78 95 33 52

Plan og forvaltning Bergen
Med helsing


Sindre Lillebø

Sindre Lillebø
Seksjonssjef

Lilli Mjelde
Lilli Mjelde

Vedlegg: Førebels teikning for nytt Kolltveitkryss


Kopi: Fjell kommune, Plan- og utbyggingssjefen, Postb. 184, 5342 Straume
Fylkesmannen i Hordaland, Postb. 7310, 5020 Bergen

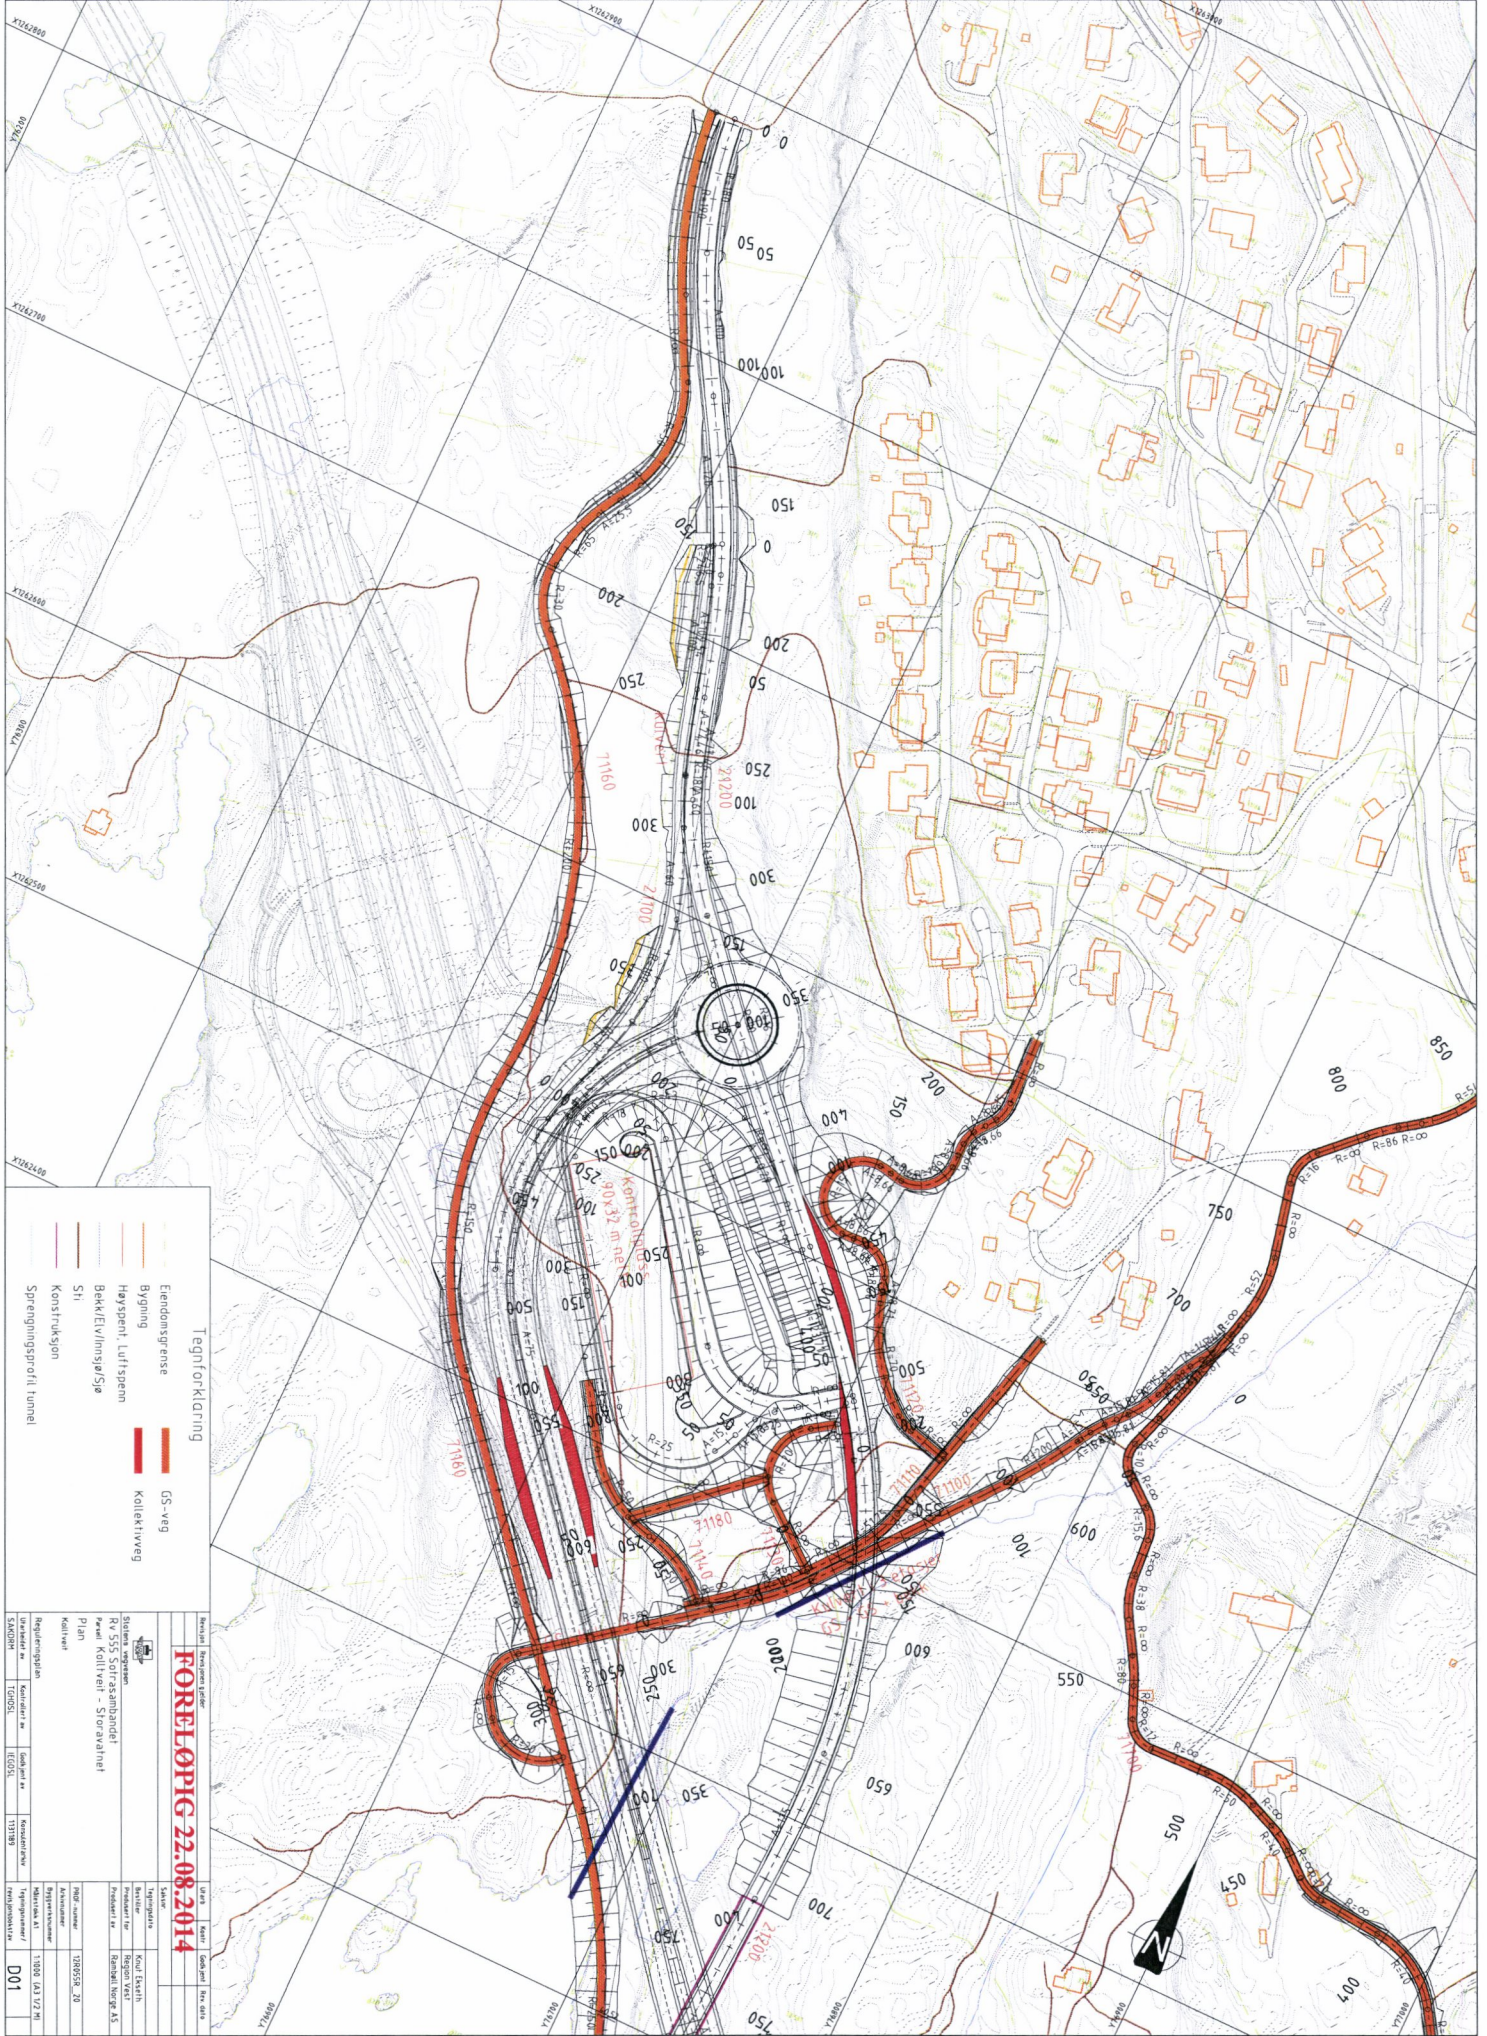

Tegningforklaring

- Eiendomsgrænse
- Bygning
- Høyspent, Luftspenn
- Bekk/Evlingsløype
- Sli
- Konstruksjon
- Sprengningsprofil tunnel
- GS-veg
- Kollektivveg

Kontrollert Tegning		Dato	
FORELØPIG 22.08.2014		22.08.2014	

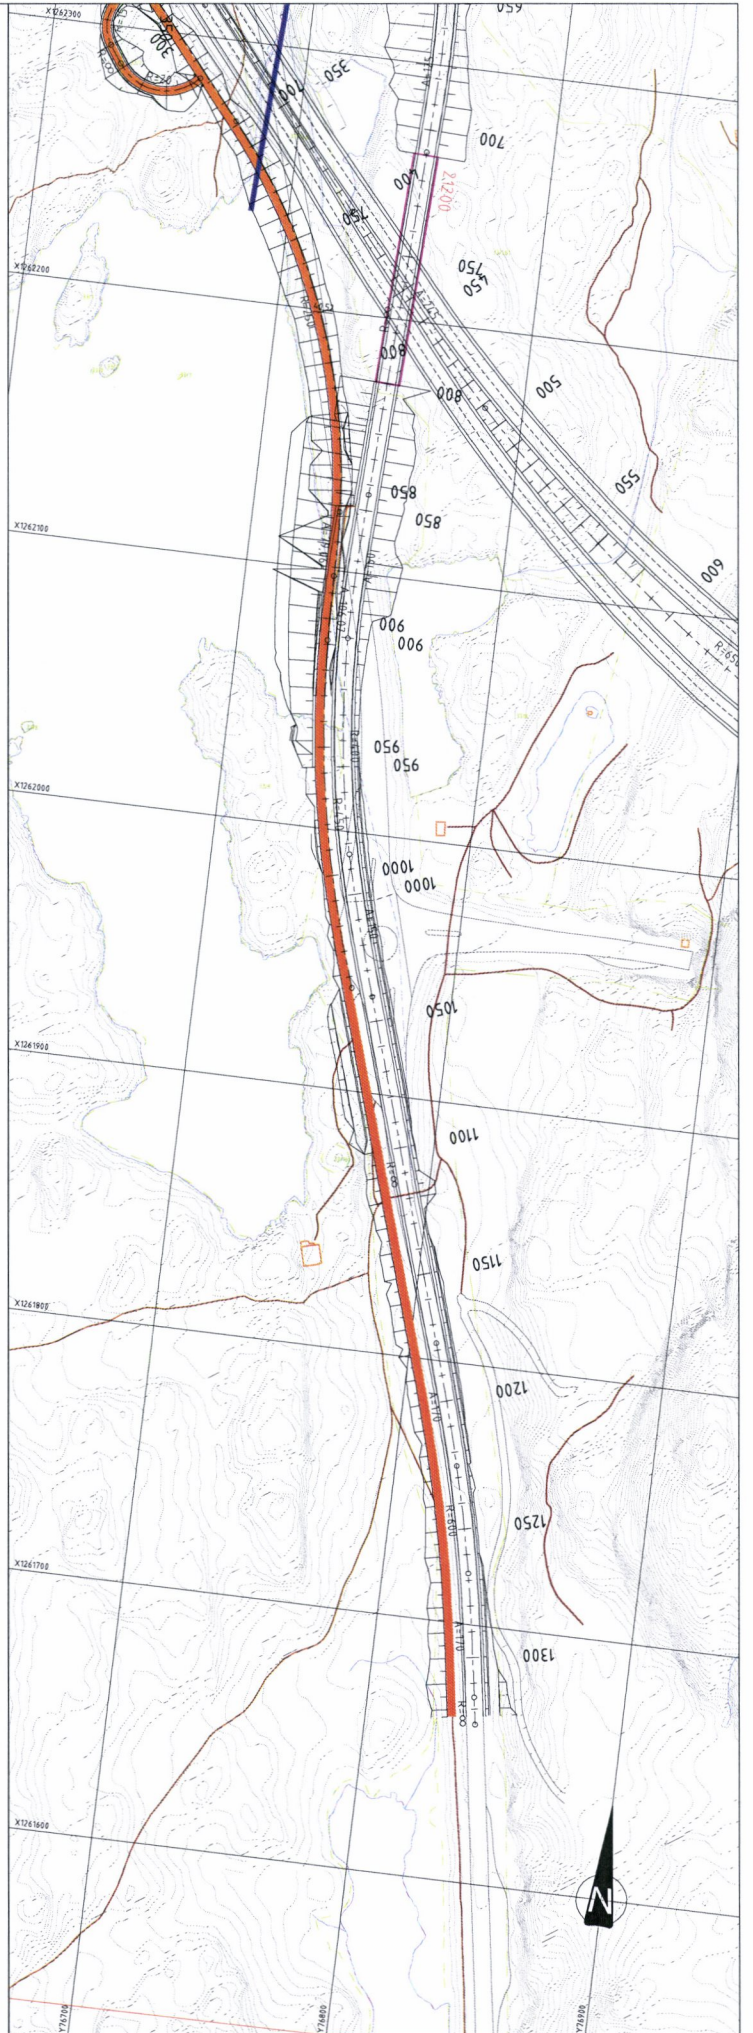

Tegnforklaring

- Endningsgrønt
- Bygning
- Høyspent, Luftspenn
- Bakke/Eviningsløp
- SI
- Konstruksjon
- Sprenningsprofil, tunnel
- GS-veg
- Kollektivveg

Navn	Funksjonskode	Utdat	Kode	Endepkt	Rev. dato
FORELØPIG 22.08.2014					
Sivilingeniør Rv 555 Sørassambundet Rv 555 Sørassambundet Rv 555 Sørassambundet Rv 555 Sørassambundet Plan og profil Kollveit - Storaheimet Kollveit					
Reguleringsplan	Kontrakt nr.	Sesjonsnr.	Konstruksjonsnr.		
SA0208	TØDSS	HØDS	T17189		
